




PERFIL LONGITUDINAL DE EIXO DE BARRAMENTO

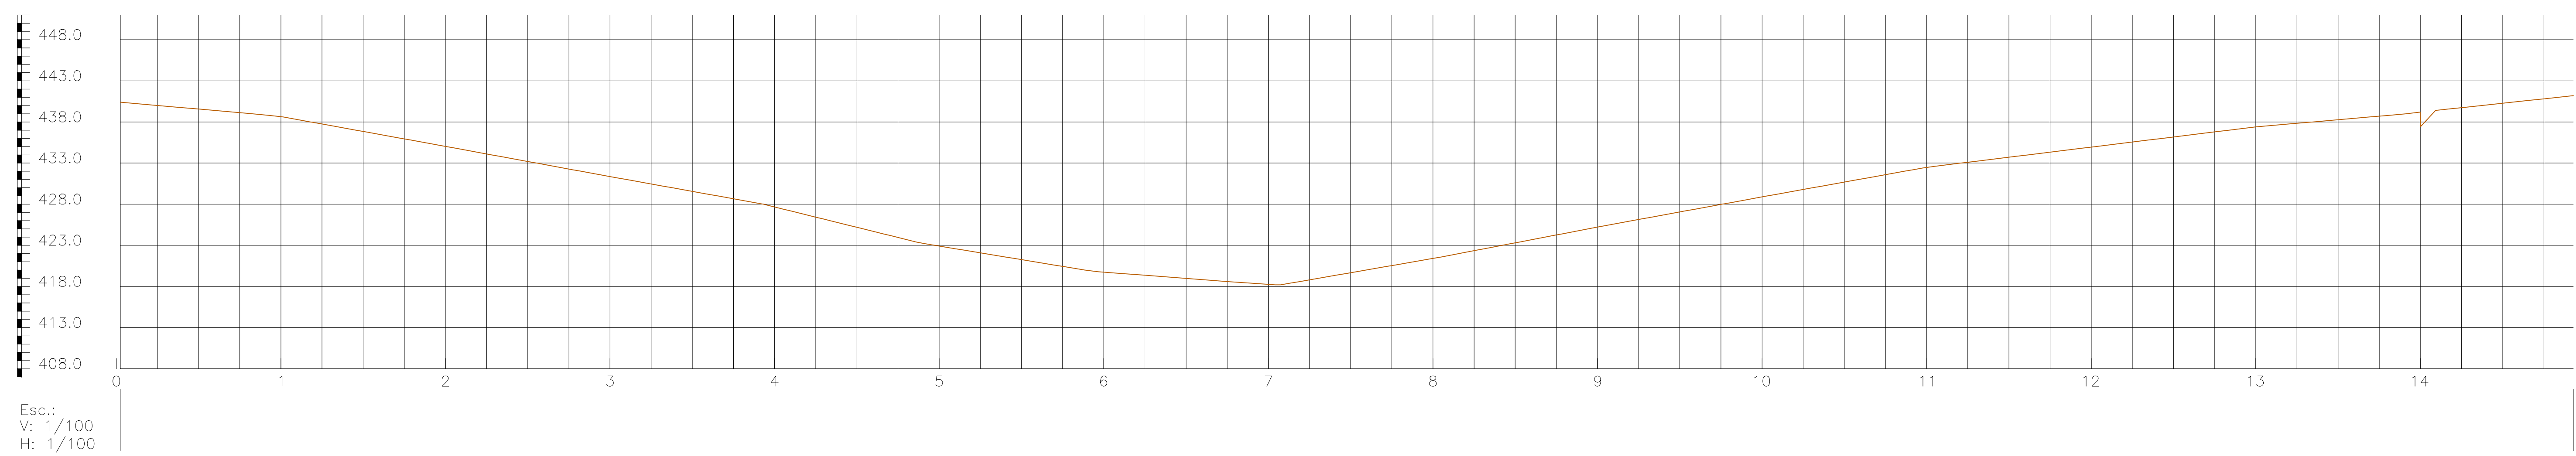


S02

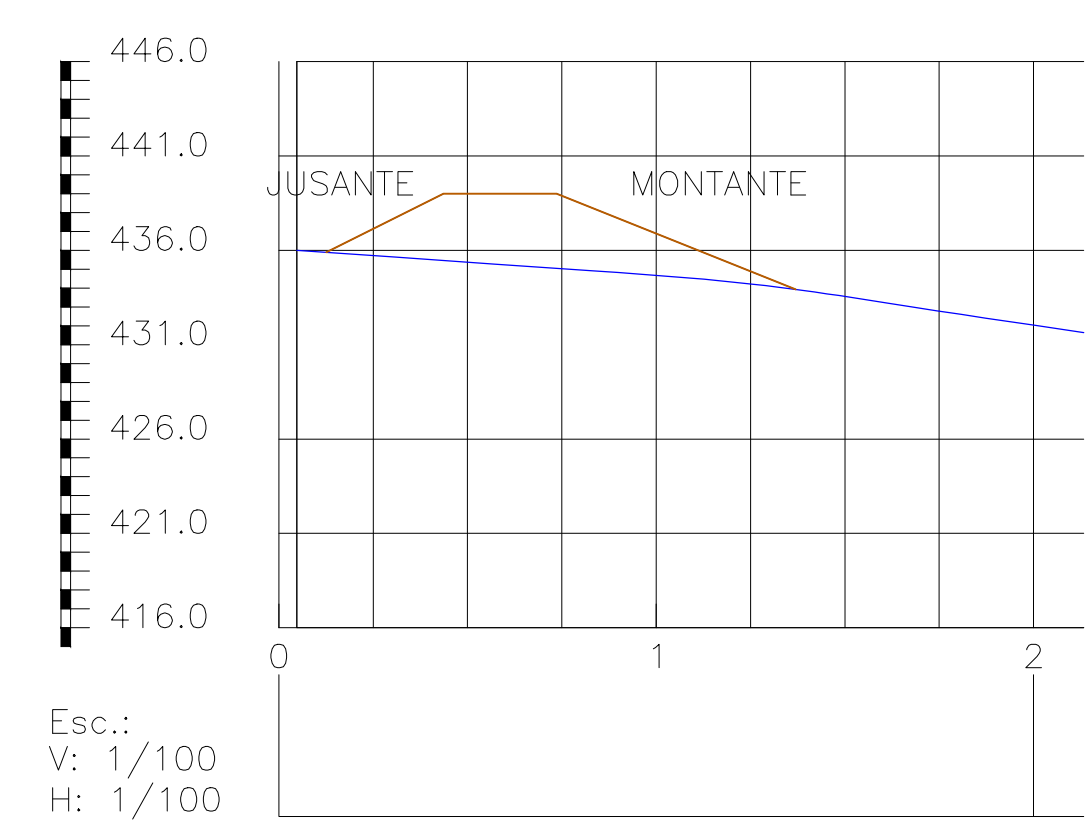


S03

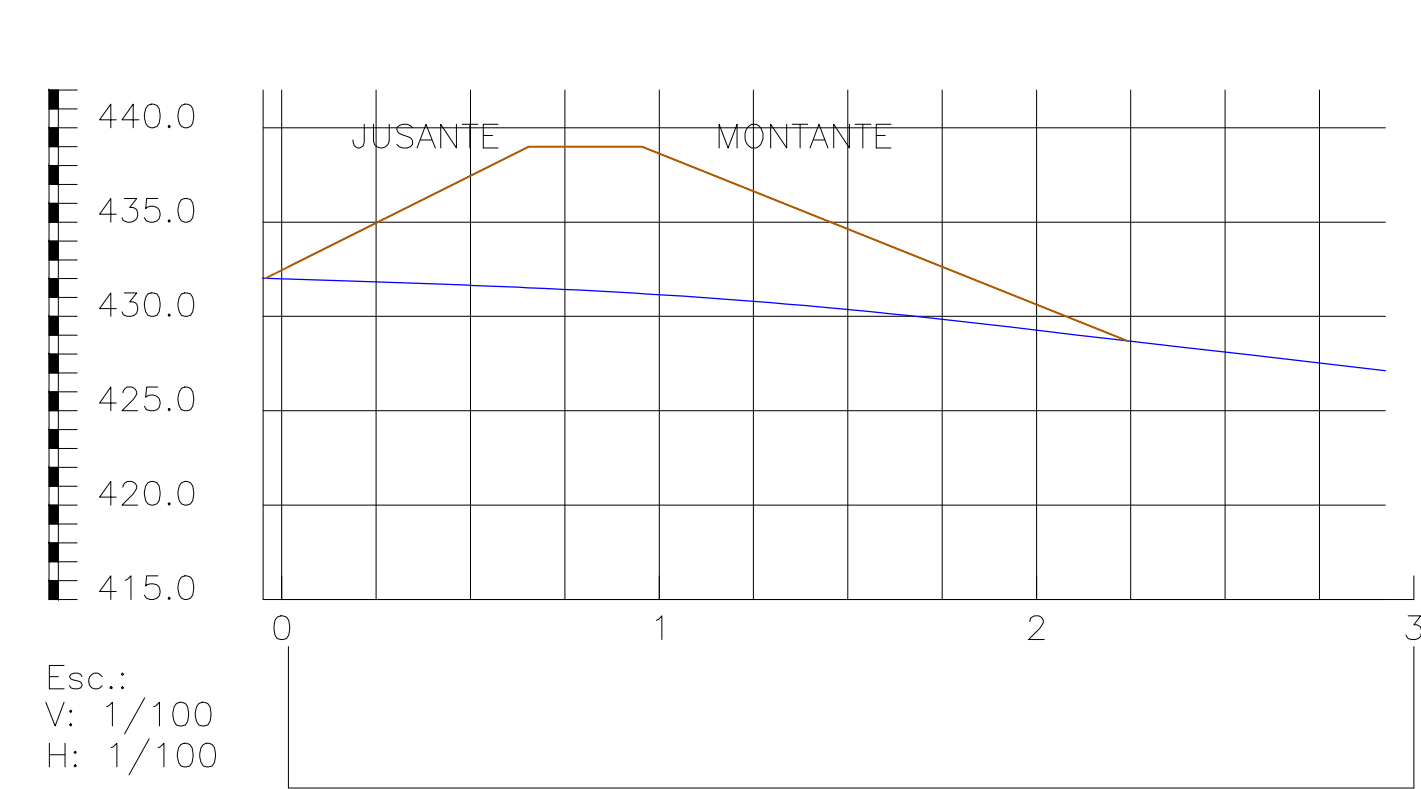


S04

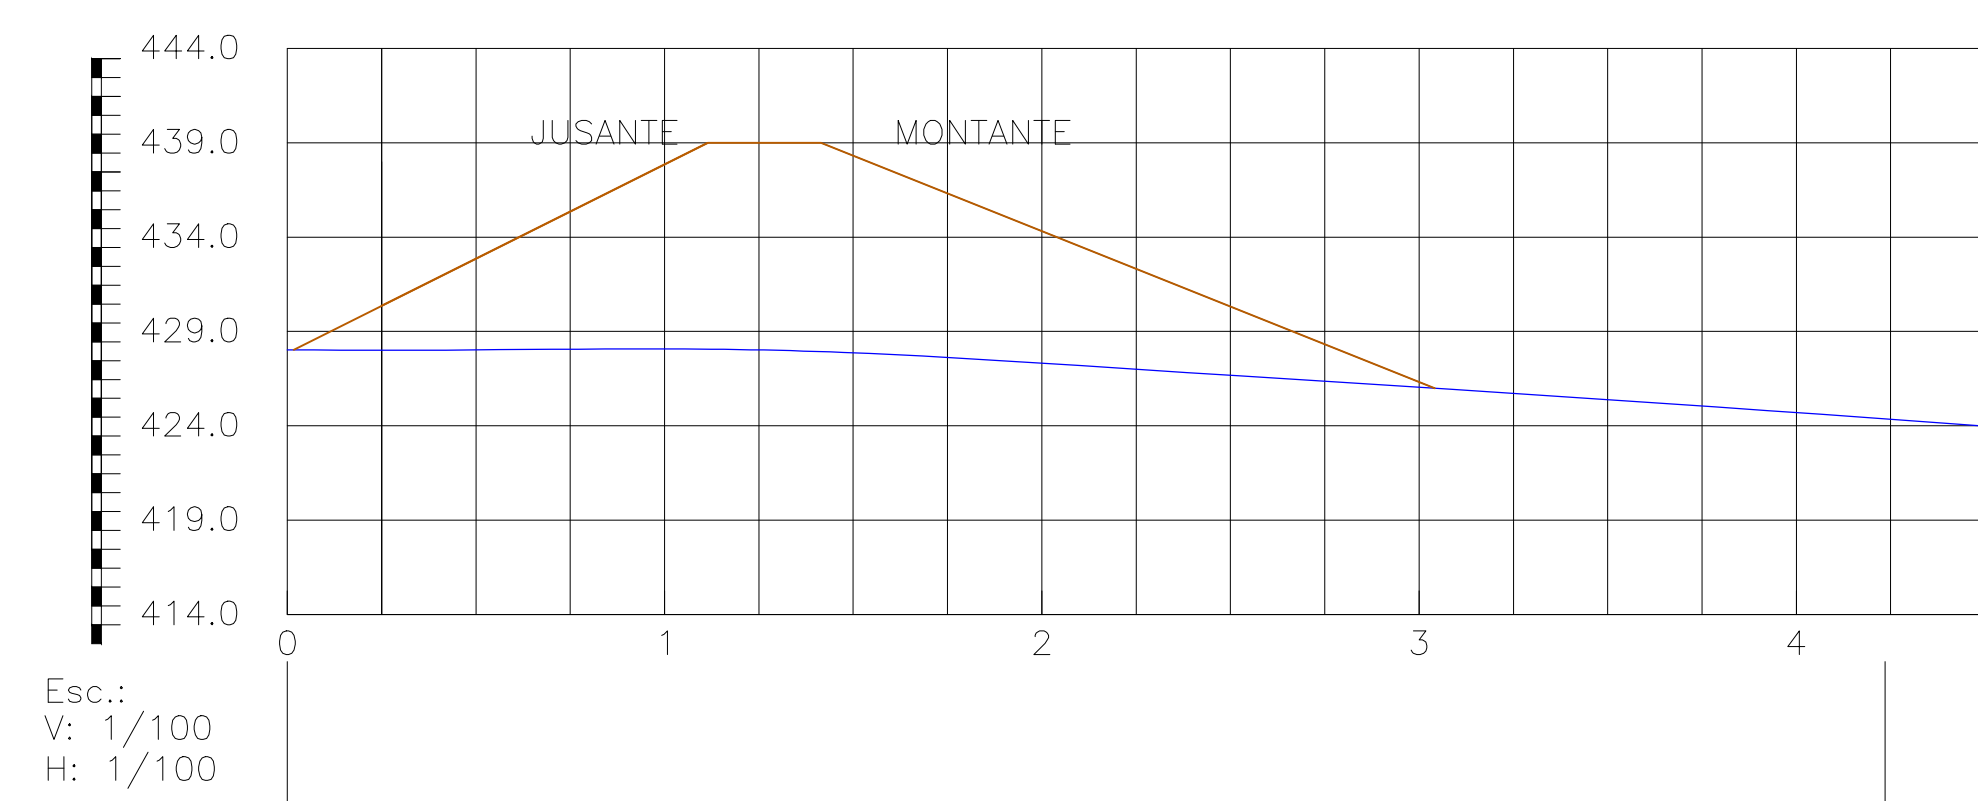


S05

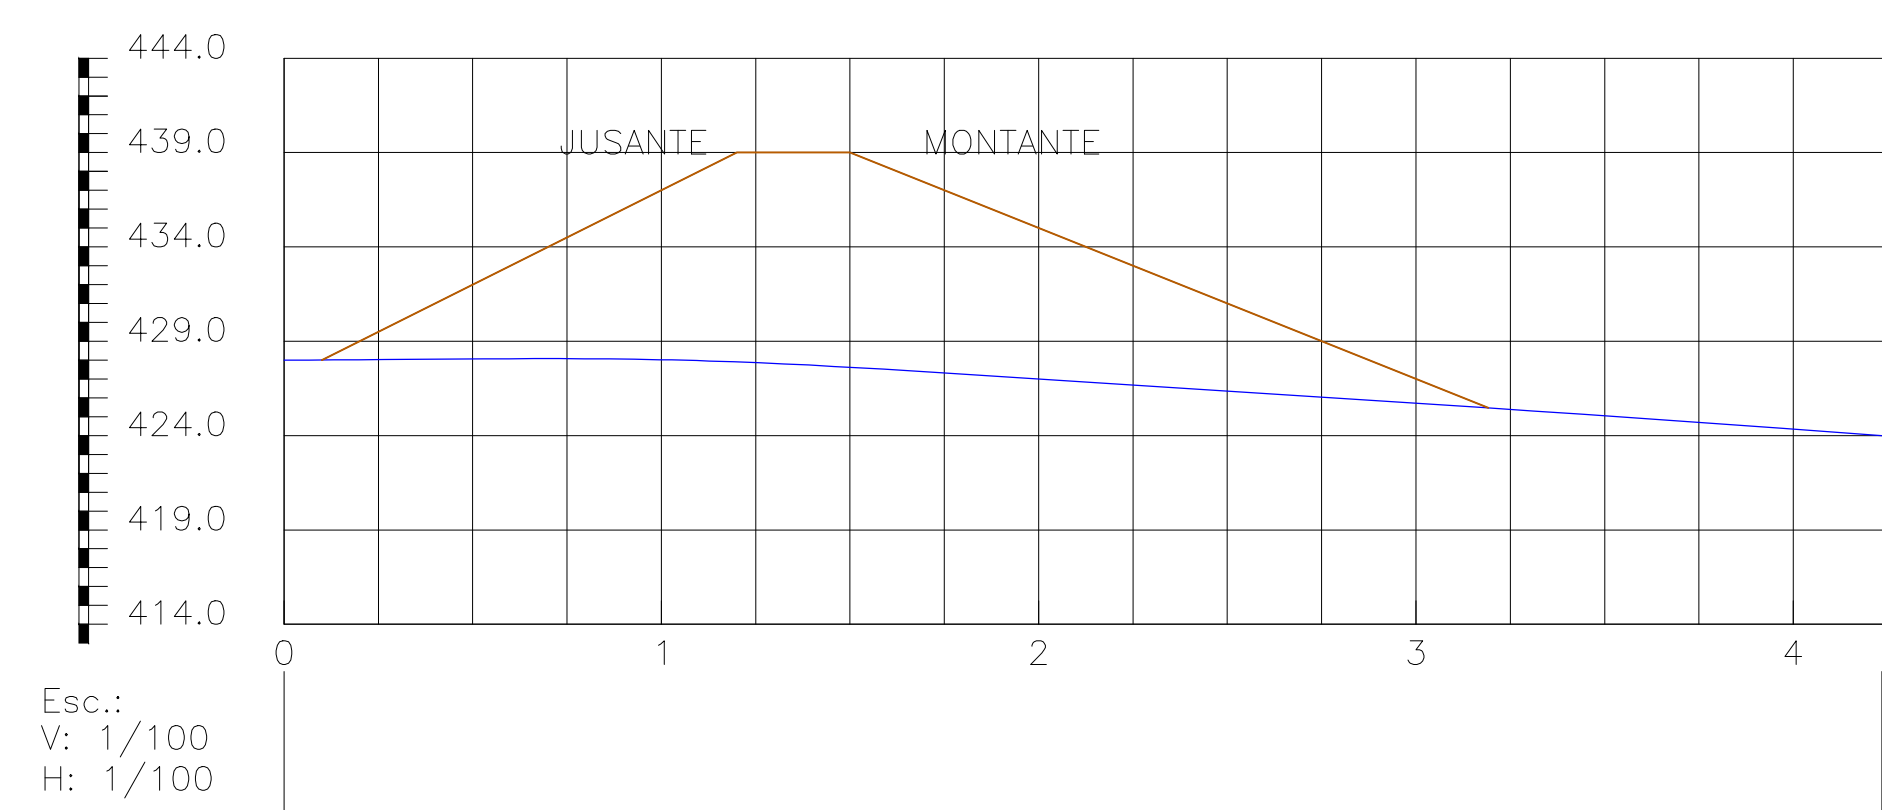


S06

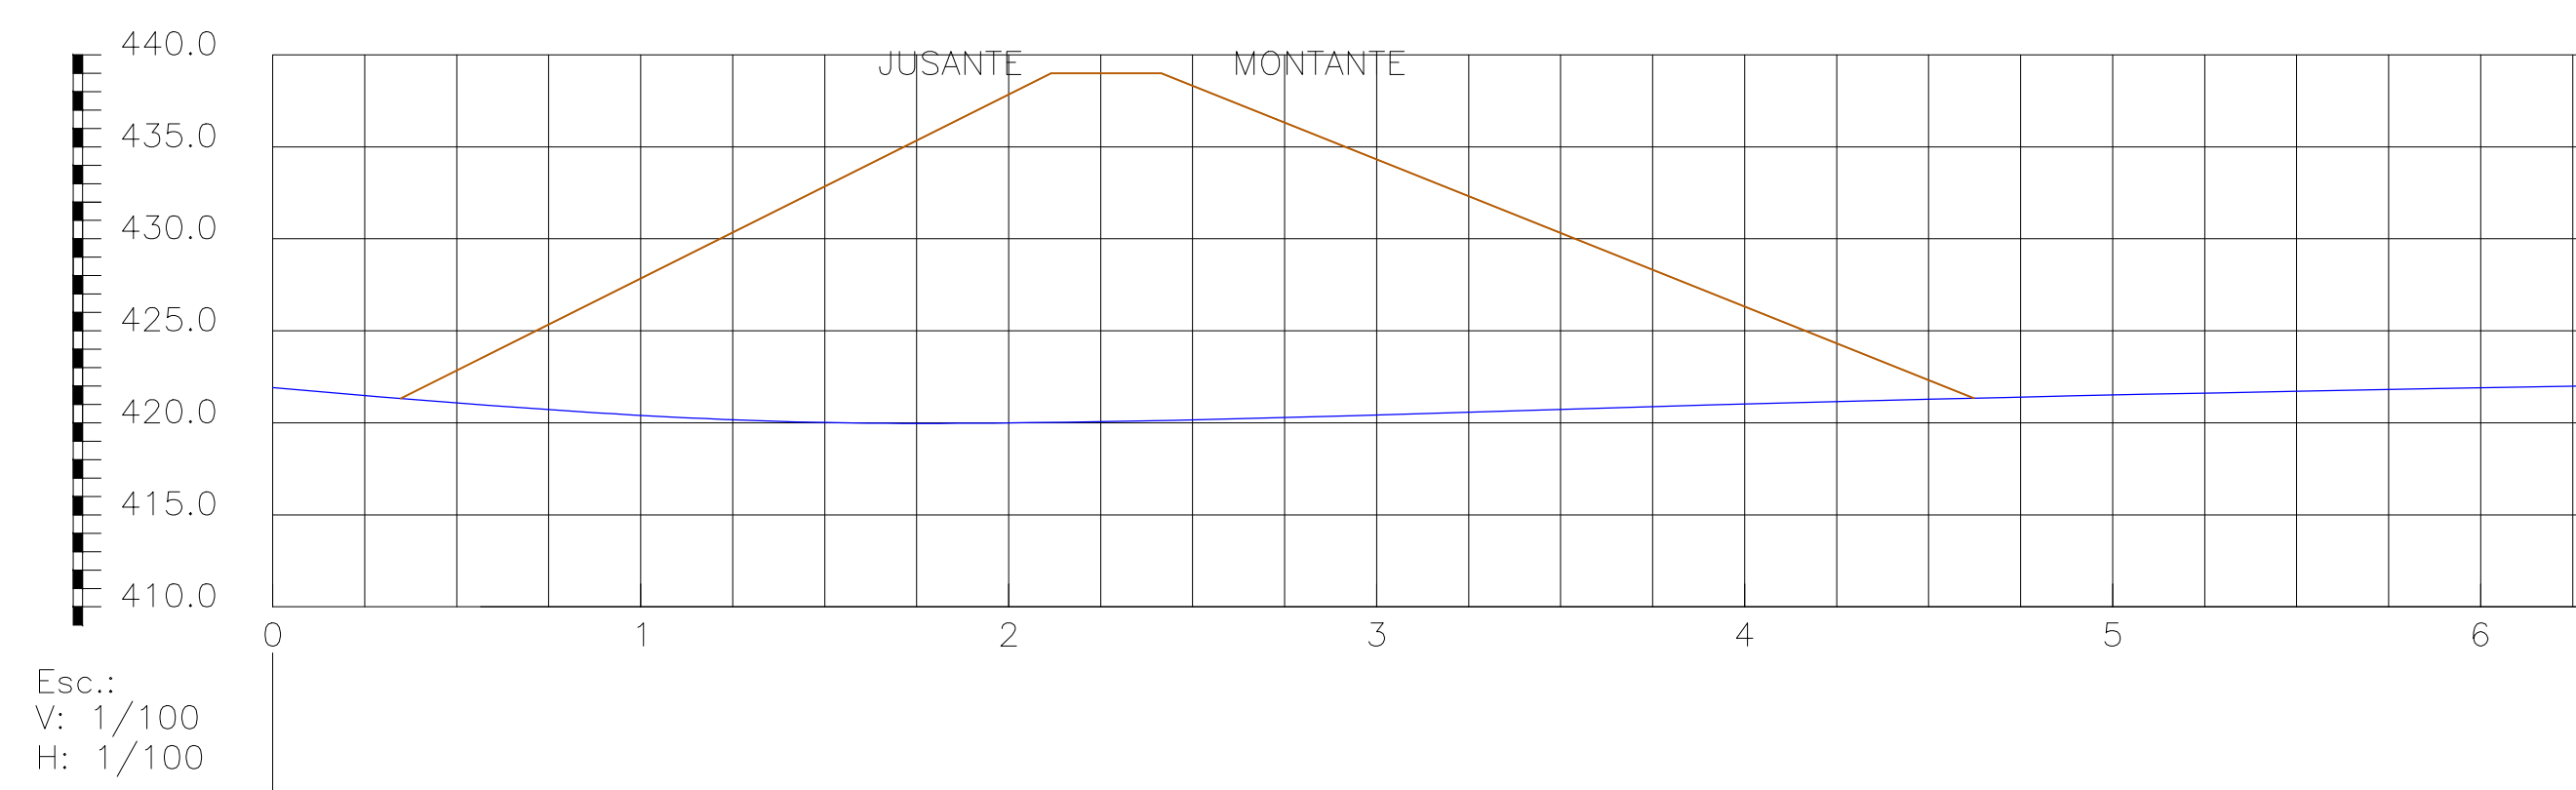

S07

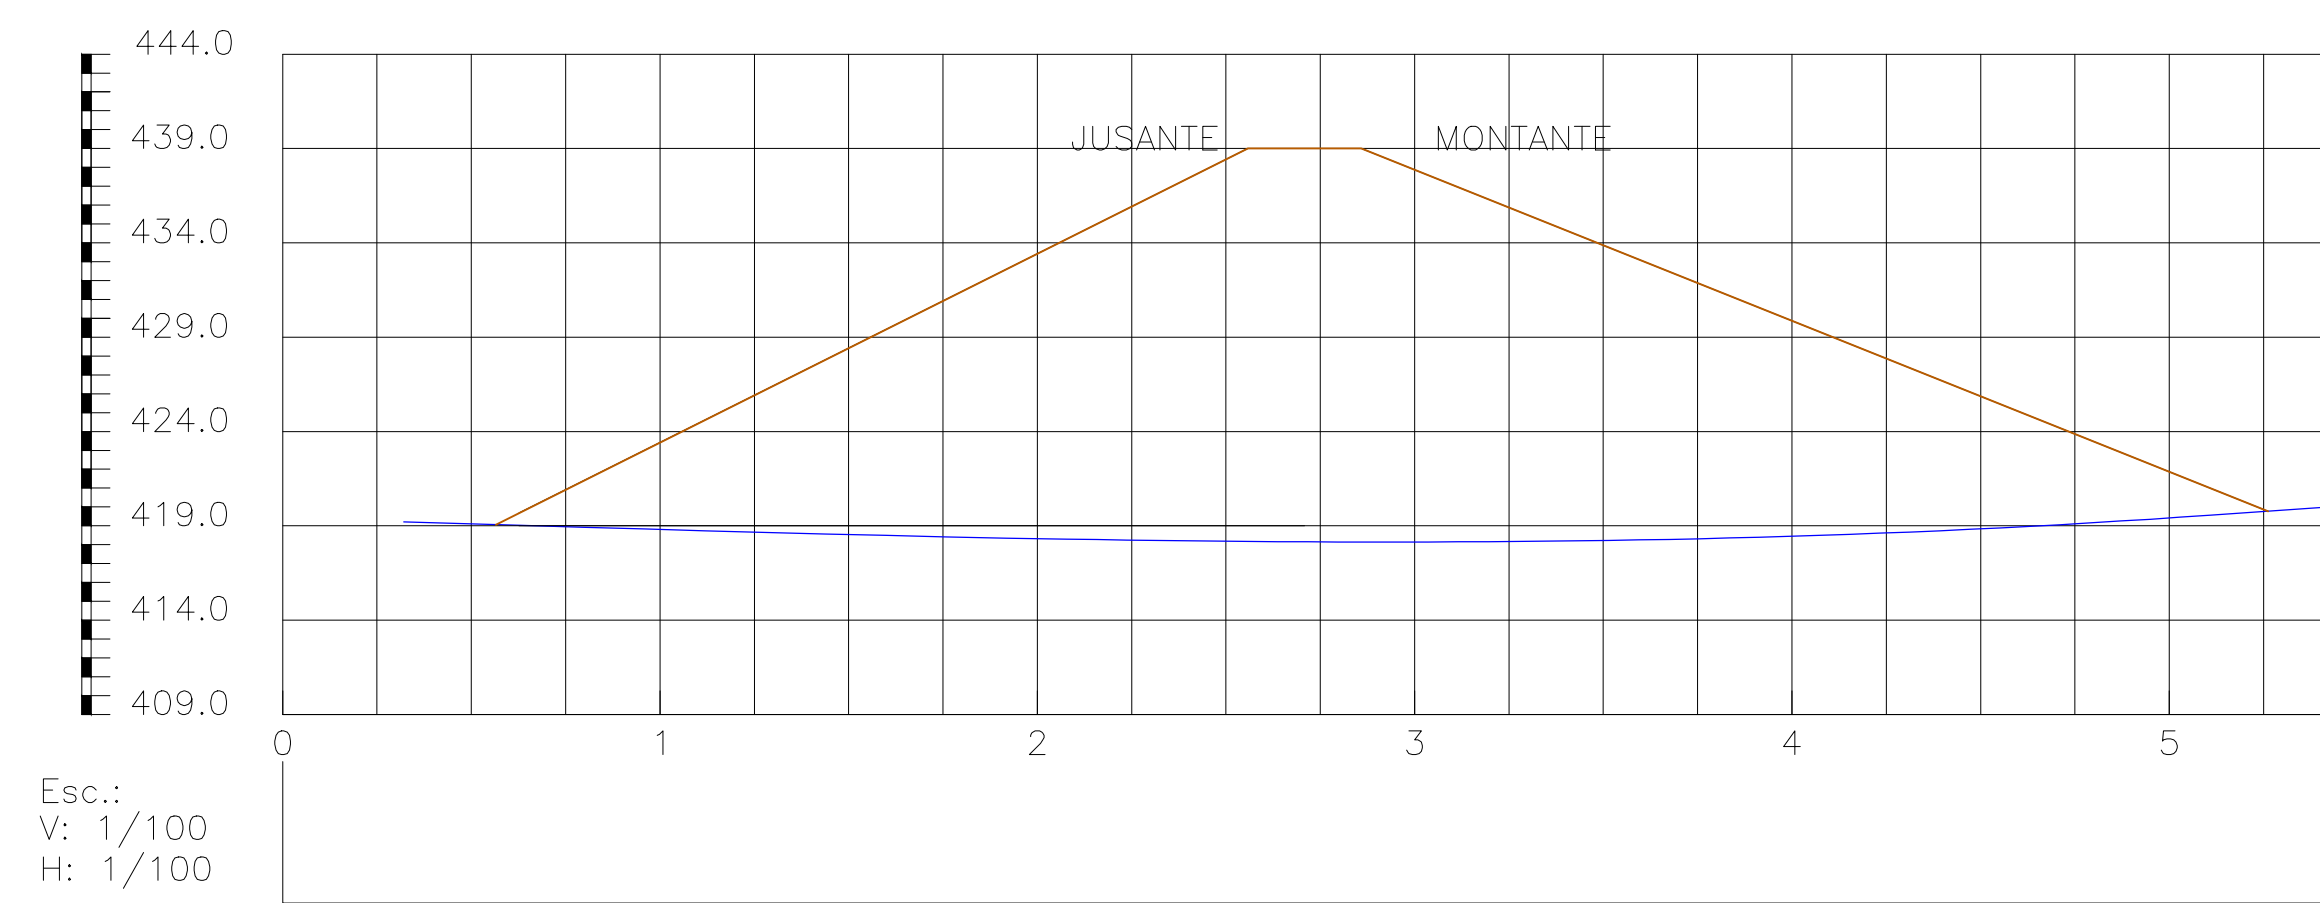


S08

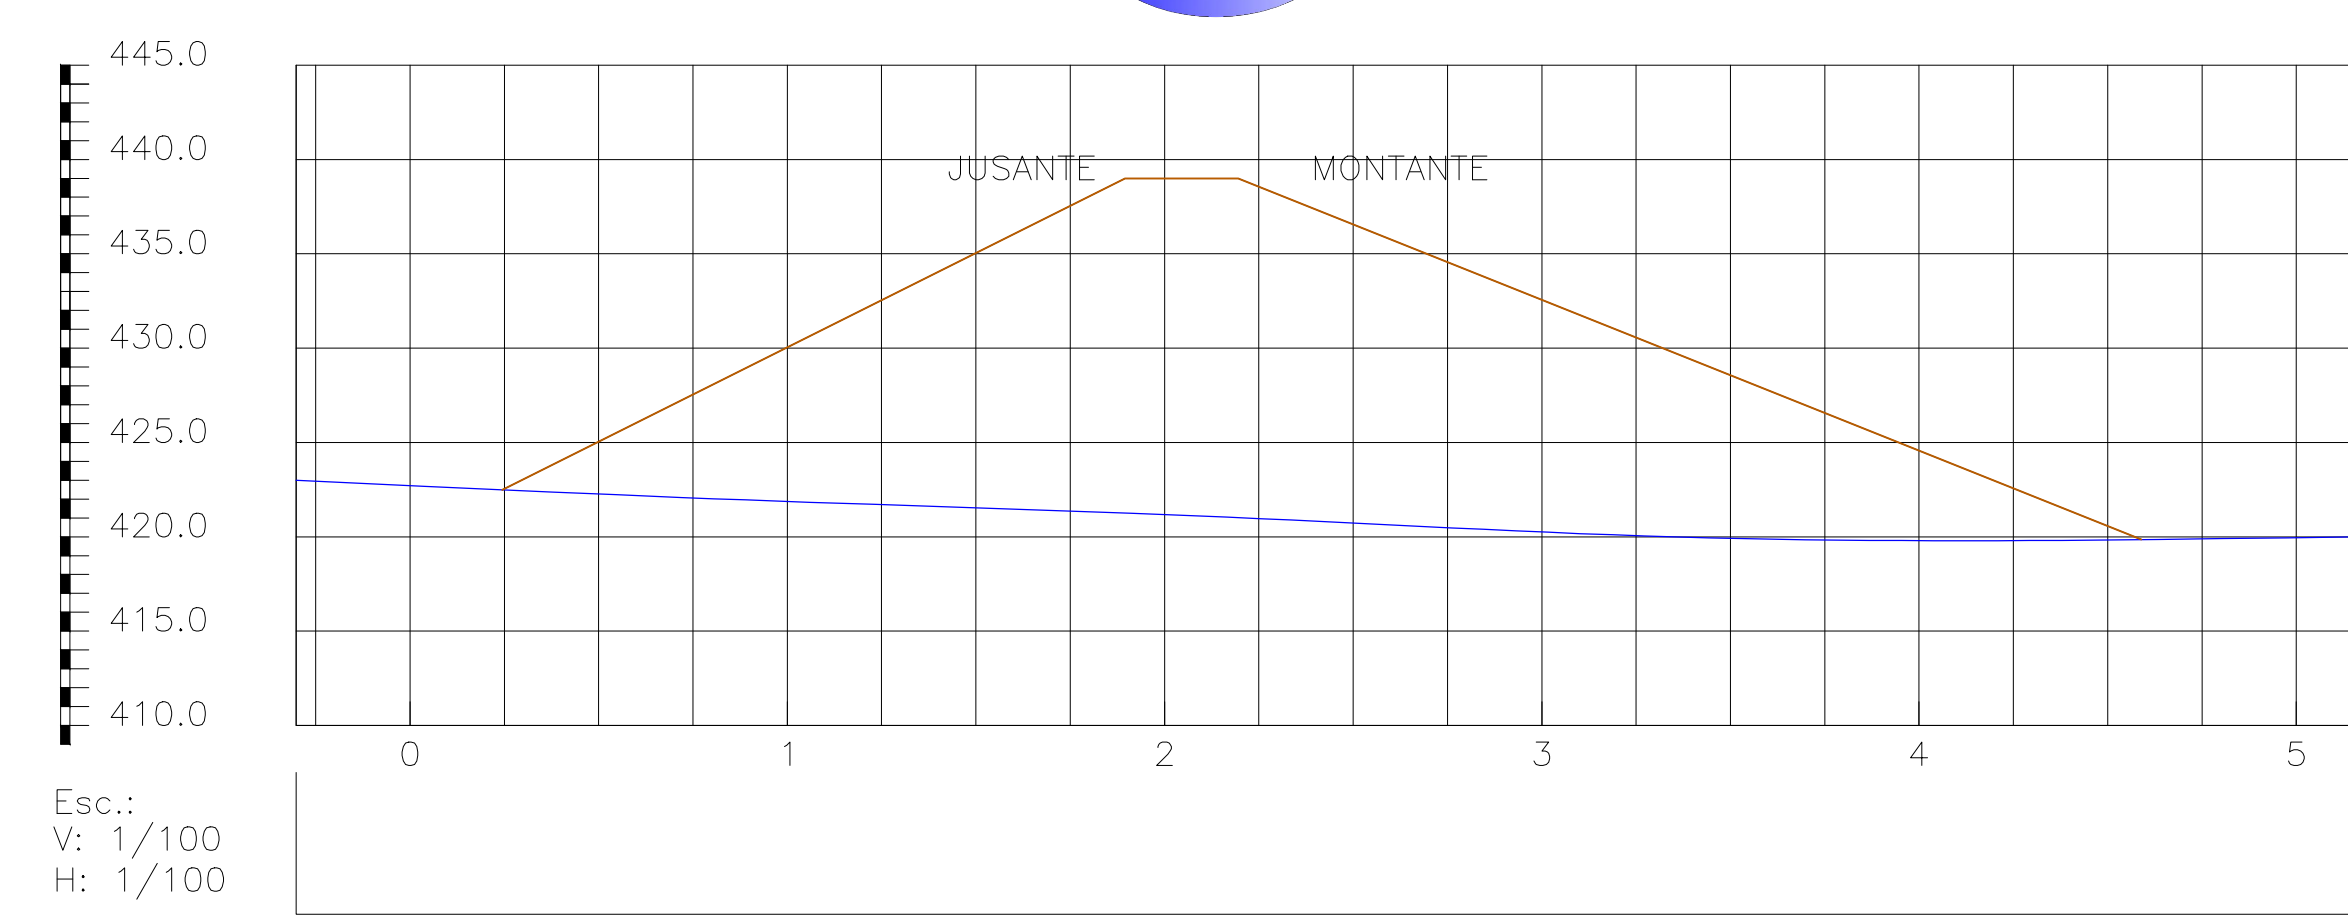


SEÇÃO MAXIMA


S09

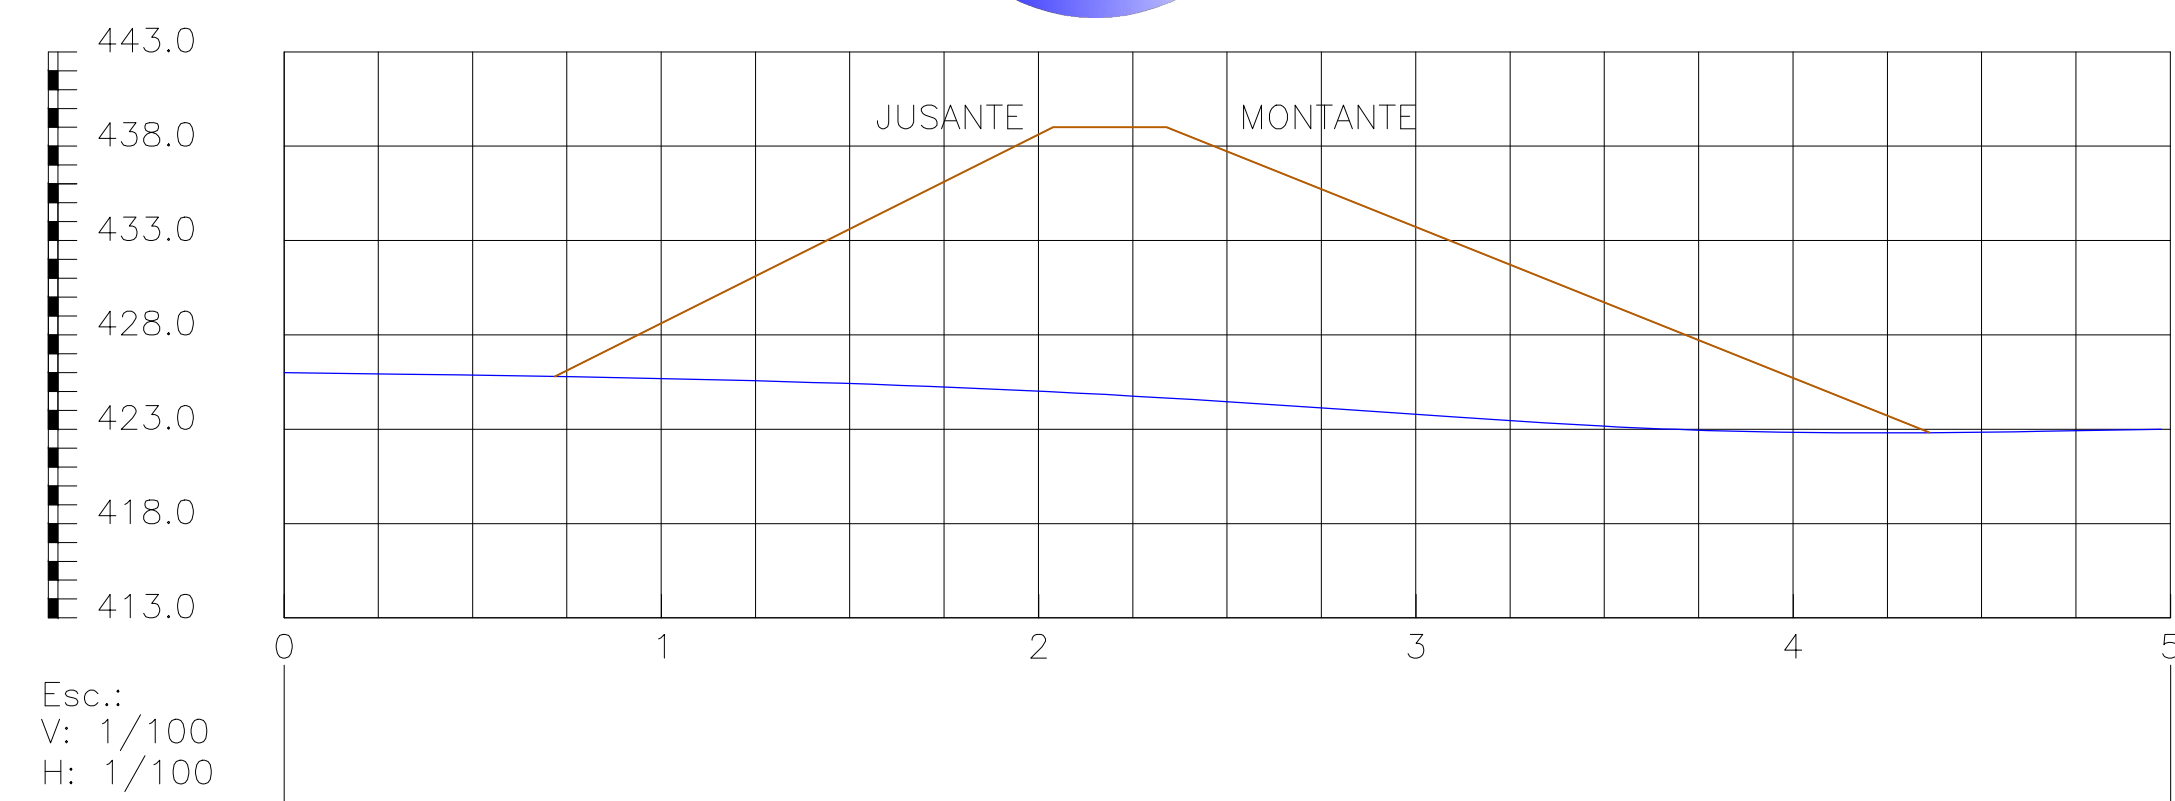


S10

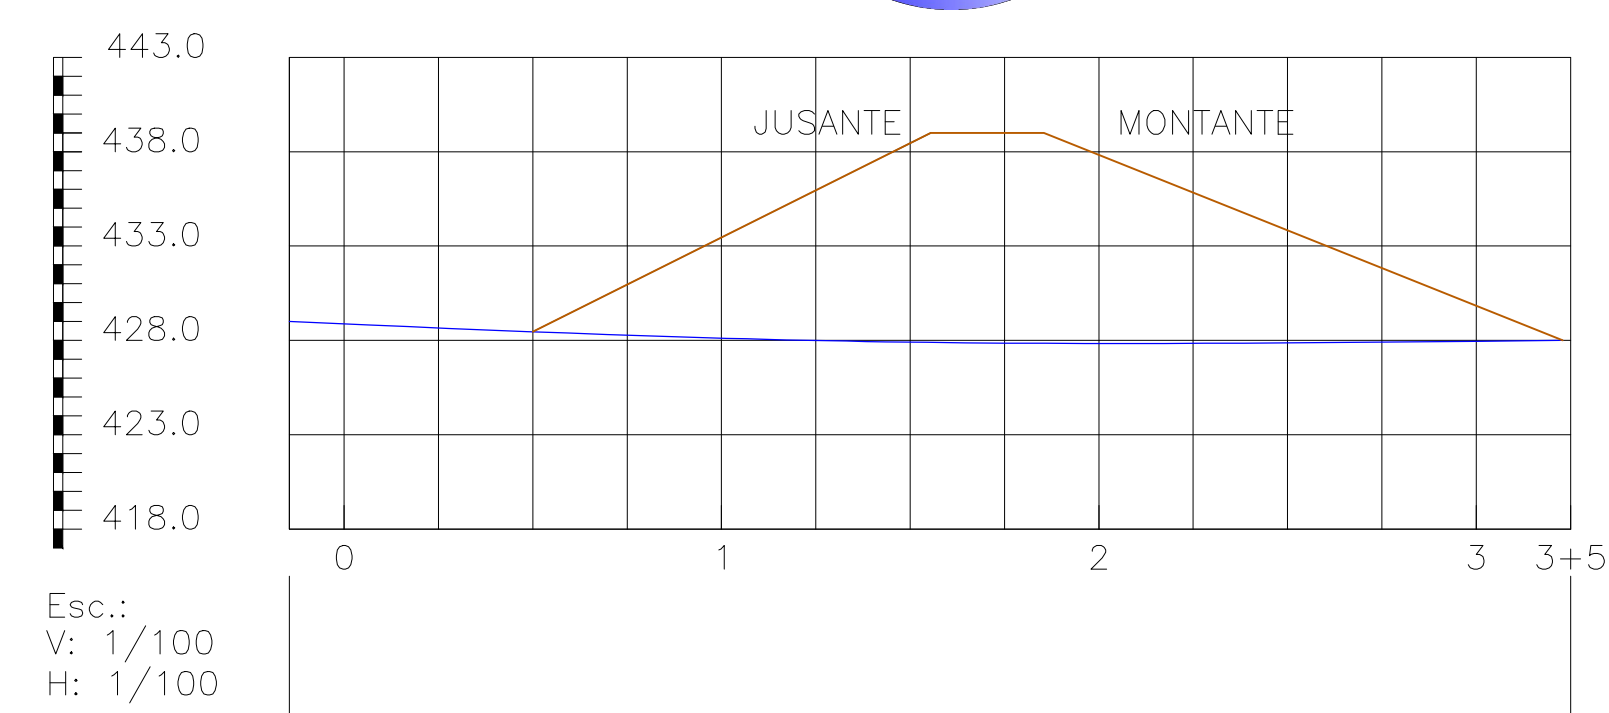


S11

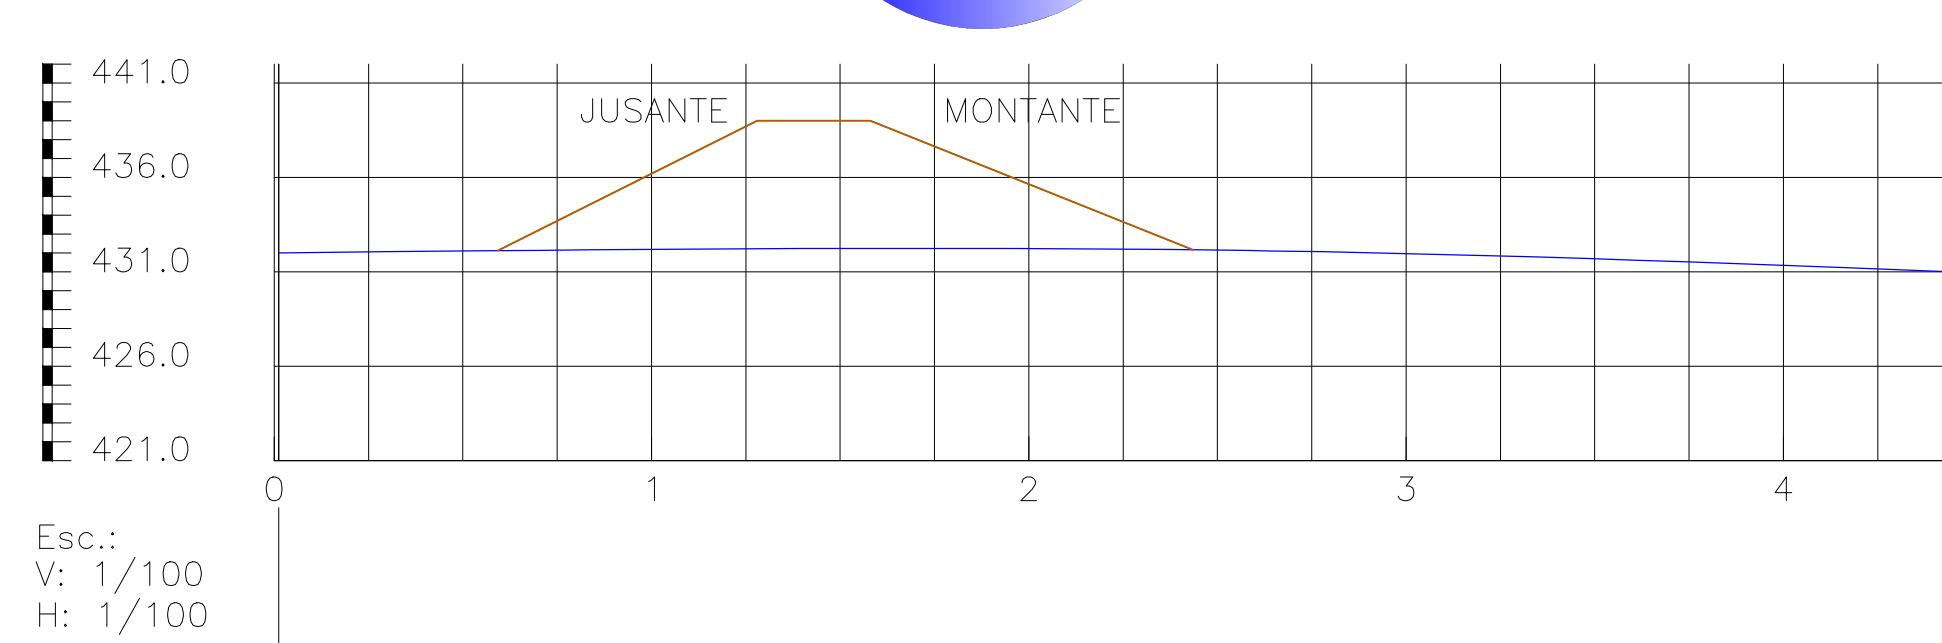

S12

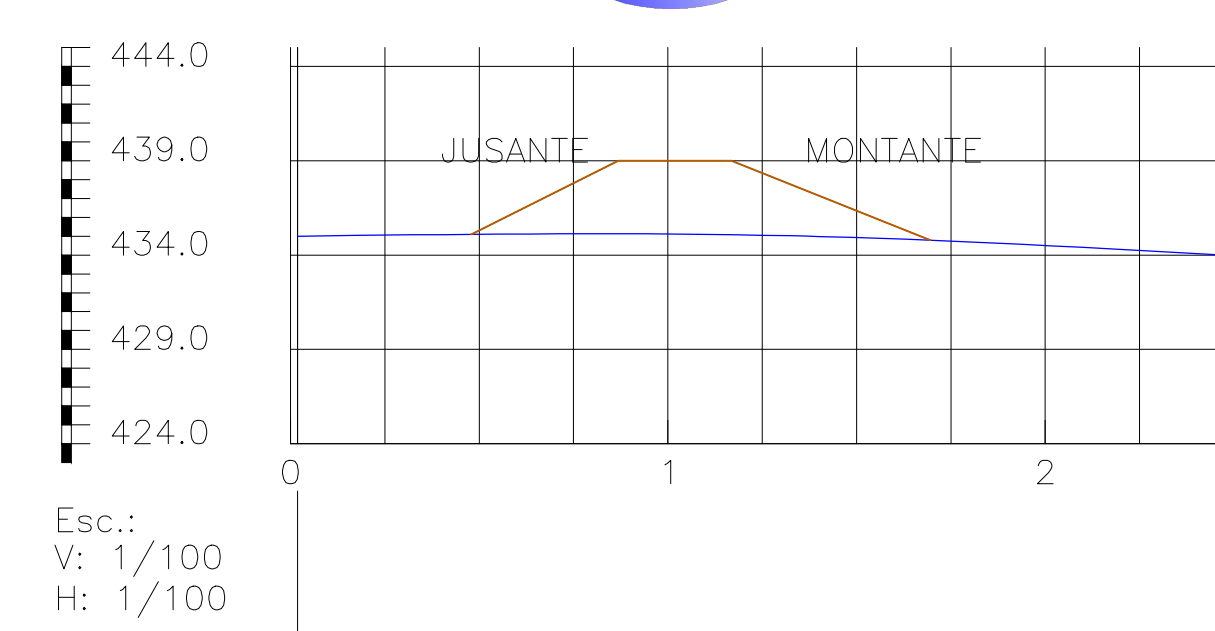

S13

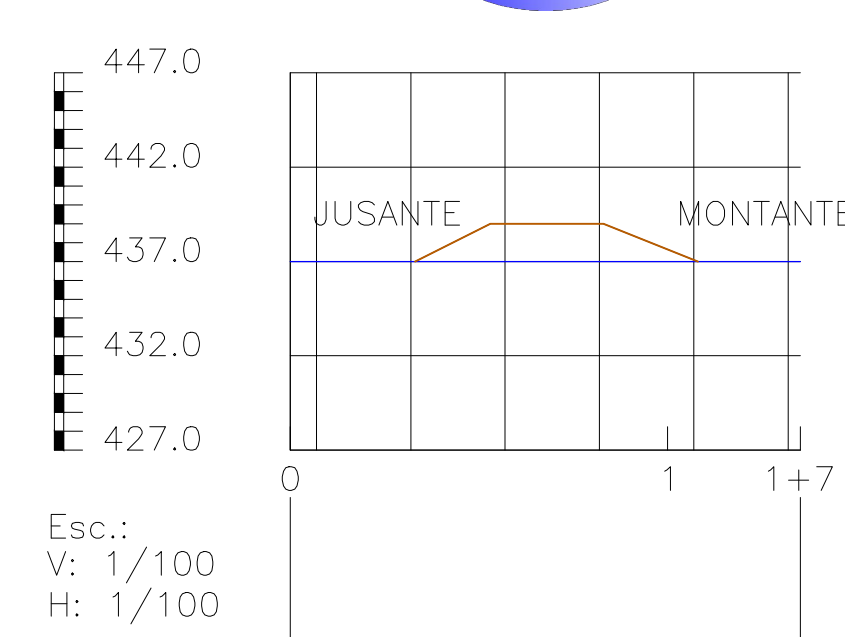

Norbelino Lira de Carvalho
Engenheiro Civil
Registro Nacional (CREA-PI): 1902089391

PREFEITURA MUNICIPAL DE BETÂNIA DO PIAUÍ-PI

TÍTULO:	CONSTRUÇÃO DA BARRAGEM MADEIRA CORTADA
RESPONSÁVEL TÉCNICO:	NORBELINO LIRA DE CARVALHO
MUNICÍPIO:	BETÂNIA DO PIAUÍ-PI
ABRILHO:	PERFIL LONGITUDINAL DO BARRAMENTO
REVISOR:	SEÇÕES DO BARRAMENTO
DATA:	2020
FOLHA:	01/02
ESCALA:	1:40