


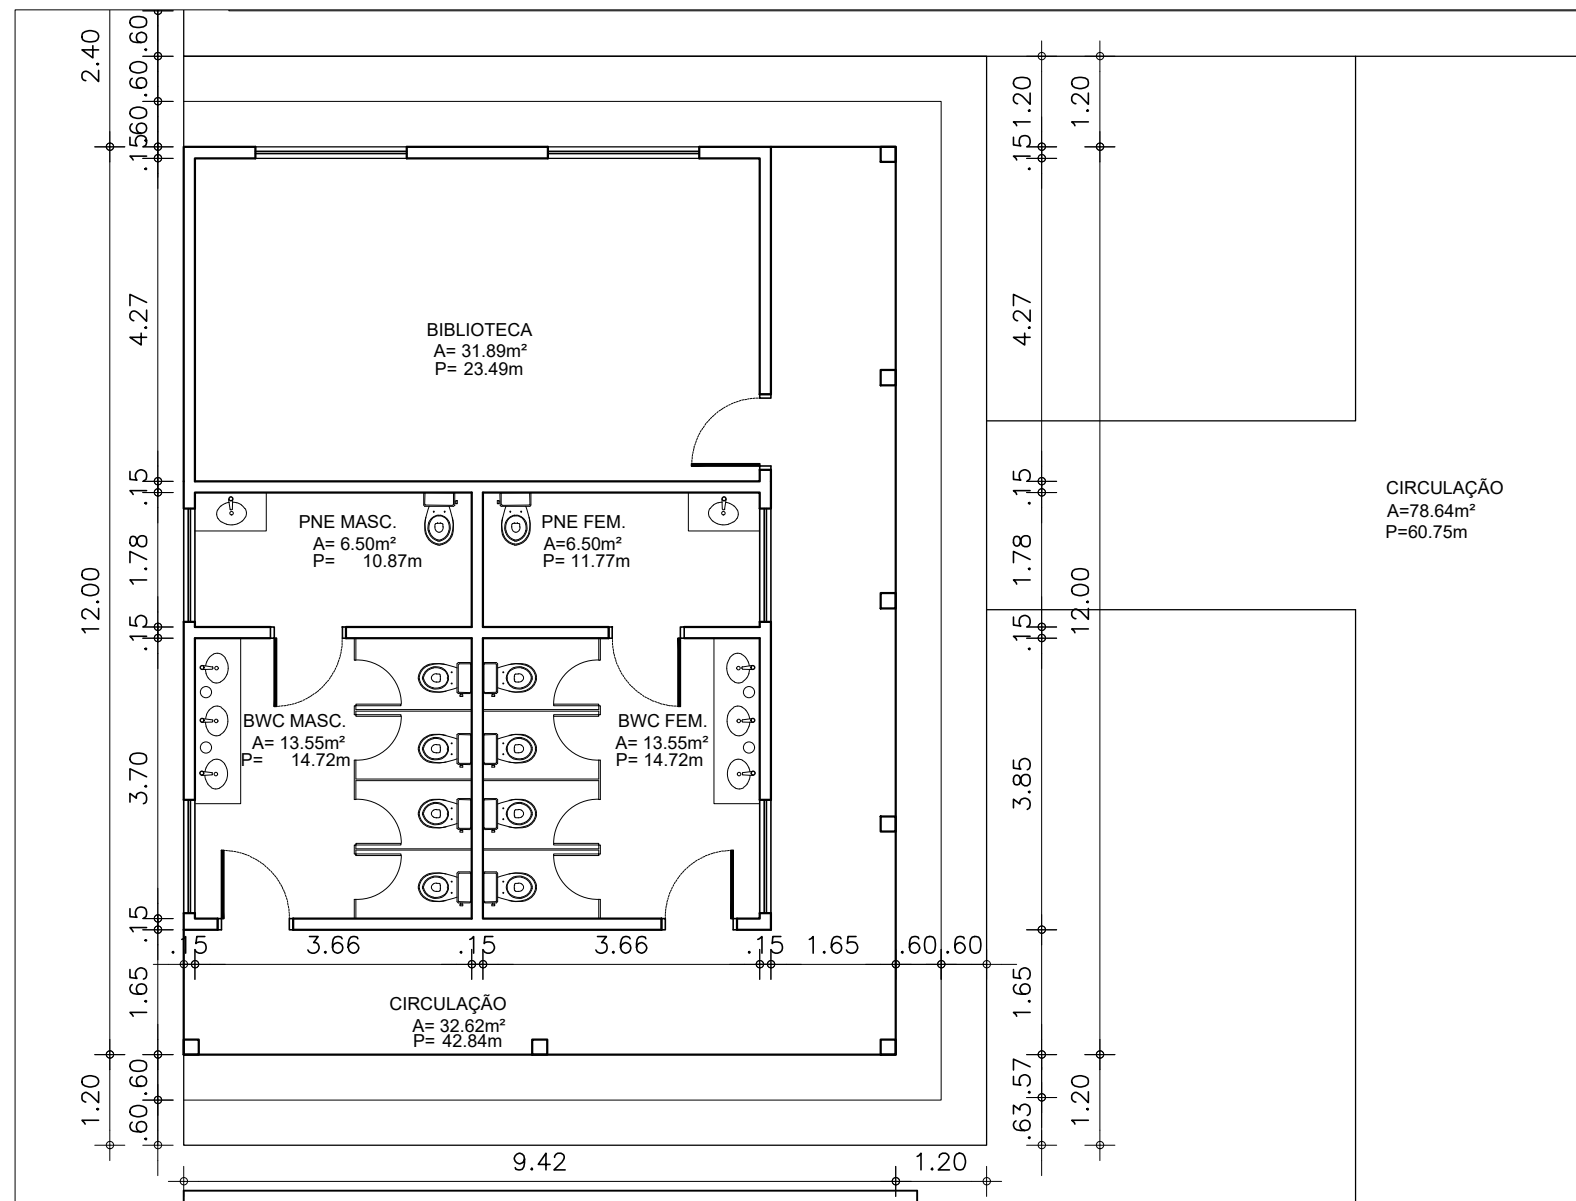

Proprietário: Prefeitura Municipal Betânia do Piauí		Projeto: Escola municipal Manoel Cavalcante Zona Rural - Betânia do Piauí	
Data: Novembro/2022	Desenho:		Prancha:
Escala: 1/100	BLOCO - BATERIA BANHEIROS		03/06
planta modificada/atualizada em:			