


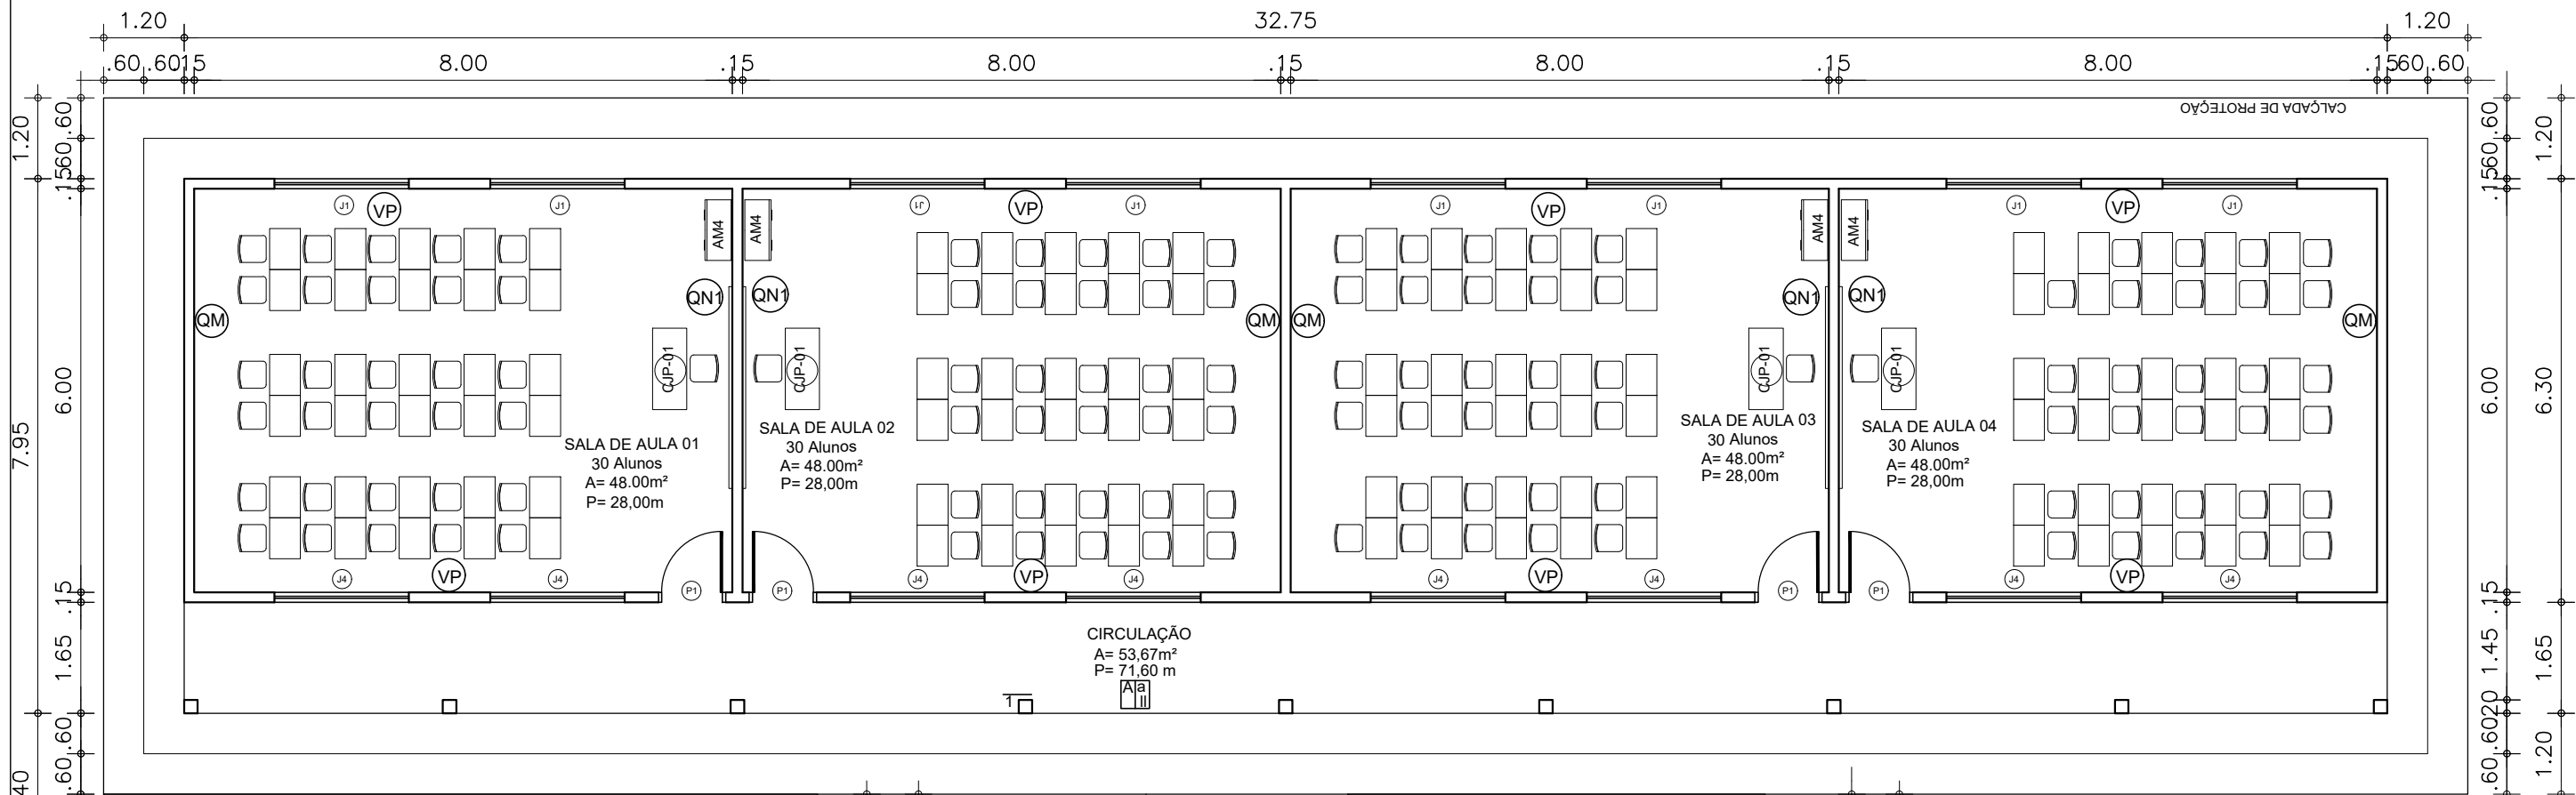

Proprietário: Prefeitura Municipal Betânia do Piauí		Projeto: Escola municipal Manoel Cavalcante Zona Rural - Betânia do Piauí	
Data: Novembro/2022	Desenho: BLOCO SALAS		Prancha: 02/06
Escala: 1/100			
planta modificada/atualizada em:			