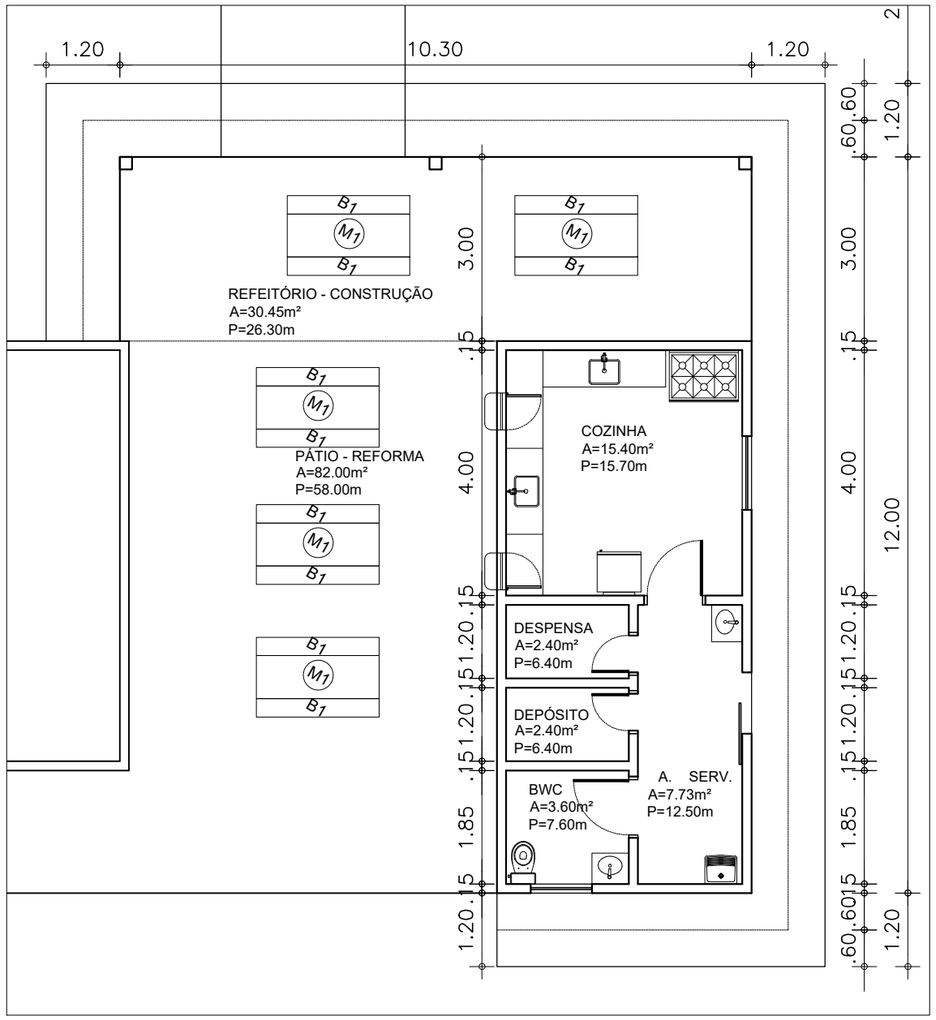

Proprietário: Prefeitura Municipal Betânia do Piauí		Projeto: Escola municipal Manoel Cavalcante Zona Rural - Betânia do Piauí
Data: Novembro/2022	Desenho: BLOCO - SERVIÇO	Prancha: 05/06
Escala: 1/100		
planta modificada/atualizada em:		