




	NOME	COORDENADA INICIAL	COORDENADA FINAL	PROJETO DE ENGENHARIA			
01	RUA AROEIRA	E = 301.650,01 N = 9.099.646,84	E = 301.617,93 N = 9.099.610,63	TÍTULO PAVIMENTAÇÃO EM PARALELEPÍPEDO DE VIAS PÚBLICAS CONVÊNIO: 940200/2022			
02	AV. EUGÊNIO COSTA	E = 301.826,99 N = 9.099.146,20	E = 301.787,49 N = 9.099.101,63				
03	AV. MANOEL CAVALCANTE	E = 301.917,21 N = 9.098.884,95	E = 301.846,12 N = 9.098.802,10	ENDEREÇO DA OBRA MUNICÍPIO DE BETÂNIA DO PIAUÍ - PI			
04	RUA SOUSA BATISTA	E = 301.866,53 N = 9.098.840,44	E = 301.831,23 N = 9.098.873,14				
05	AV. QUERUBINA DE SOUSA	E = 302.017,52 N = 9.098.876,75	E = 301.976,17 N = 9.098.829,21	CONTEÚDO MAPA DE LOCALIZAÇÃO			
06	RUA BAHIA	E = 302.032,05 N = 9.098.789,49	E = 301.987,93 N = 9.098.828,17				
				ESCALA	DATA	FORMATO	PRANCHA
				INDICADA	2023	A3	01/16

Jos.
Julliano Bello Coelho de Oliveira
Engenheiro Civil
CREA: 1916147704

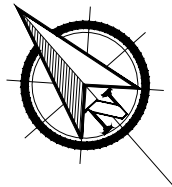

LON=40°48'00,940"W
LAT=8°8'28,480"S
ESTE: 301.650,01
NORTE: 9.099,646,84

Avenida Moises Rodrigues

INCLINAÇÃO DE
RAMPA i: 3,33 %

PARE

INCLINAÇÃO DE
RAMPA i: 3,33 %

PARE

LON=40°48'02,02"W
LAT=8°8'29,64"S
ESTE: 301.617,93
NORTE: 9.099.610,63

PARE

MEIO-FIO DE CONTENÇÃO

PI - 459/Avenida Maria Andreolina Coelho


D/1 TRAÇADO HORIZONTAL
Escala: 1/500

LEGENDA

- POSTE DE CONCRETO
- ÁRVORE
- ÁRVORE A SER REMOVIDA
- CALÇADA E ACESSIBILIDADE
- FAIXA DE DOMÍNIO
- MEIO-FIO
- x + xx,xx — ESTAQUEAMENTO
- PERFIL/SEÇÃO DO TERRENO NATURAL

- GREIDE/SEÇÃO DE PROJETO
- FLUXO DE ESCOAMENTO PLUVIAL
- RAMPA DE ACESSO PCD
- FAIXA DE PEDESTRE
- PAVIMENTO ASFÁLTICO EXISTENTE
- RUA EM TERRENO NATURAL
- PAVIMENTO EM PARALELEPÍPEDO A IMPLANTAR
- PAVIMENTO EM PARALELEPÍPEDO EXISTENTE
- PLACA R1 — PARADA OBRIGATÓRIA
- PLACA A-32b — PASSAGEM SINALIZADA DE PEDESTRES
- PLACA DE IDENTIFICAÇÃO DO NOME DE RUA

D/2 PERFIL LONGITUDINAL
Escala: 1/750

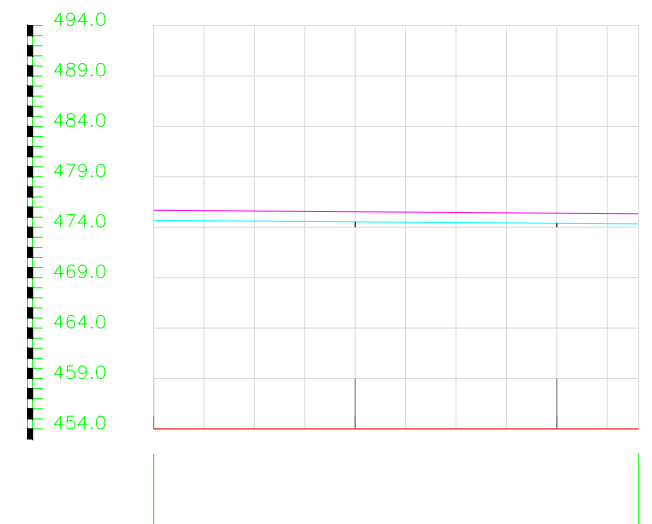

ESTACA	DISTANCIA	COTAS DO TERRENO	COTAS DO PROJETO	DISTANCIA	ESTACA
0	+0.000	474.687	474.887	0.000	0
				20.000	1
				40.000	2
2	+8.141	474.335	474.535		

PROJETO DE ENGENHARIA

TÍTULO
PAVIMENTAÇÃO EM PARALELEPÍPEDO DE VIAS PÚBLICAS
CONVÊNIO: 940200/2022

ENDEREÇO DA OBRA
RUA AROEIRA
MUNICÍPIO DE BETÂNIA DO PIAUÍ - PI

CONTEÚDO
TRAÇADO HORIZONTAL - PERFIL LONGITUDINAL


ESCALA
INDICADA

DATA
2023


FORMATO
A3

PRANCHA
02 /16


Juliano Bello Coelho de Oliveira
Engenheiro Civil
CREA: 1916147704

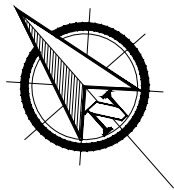

LON=40°47'55,26"W
LAT=8°8'44,78"S
ESTE: 301.826,99
NORTE: 9.099.146,20

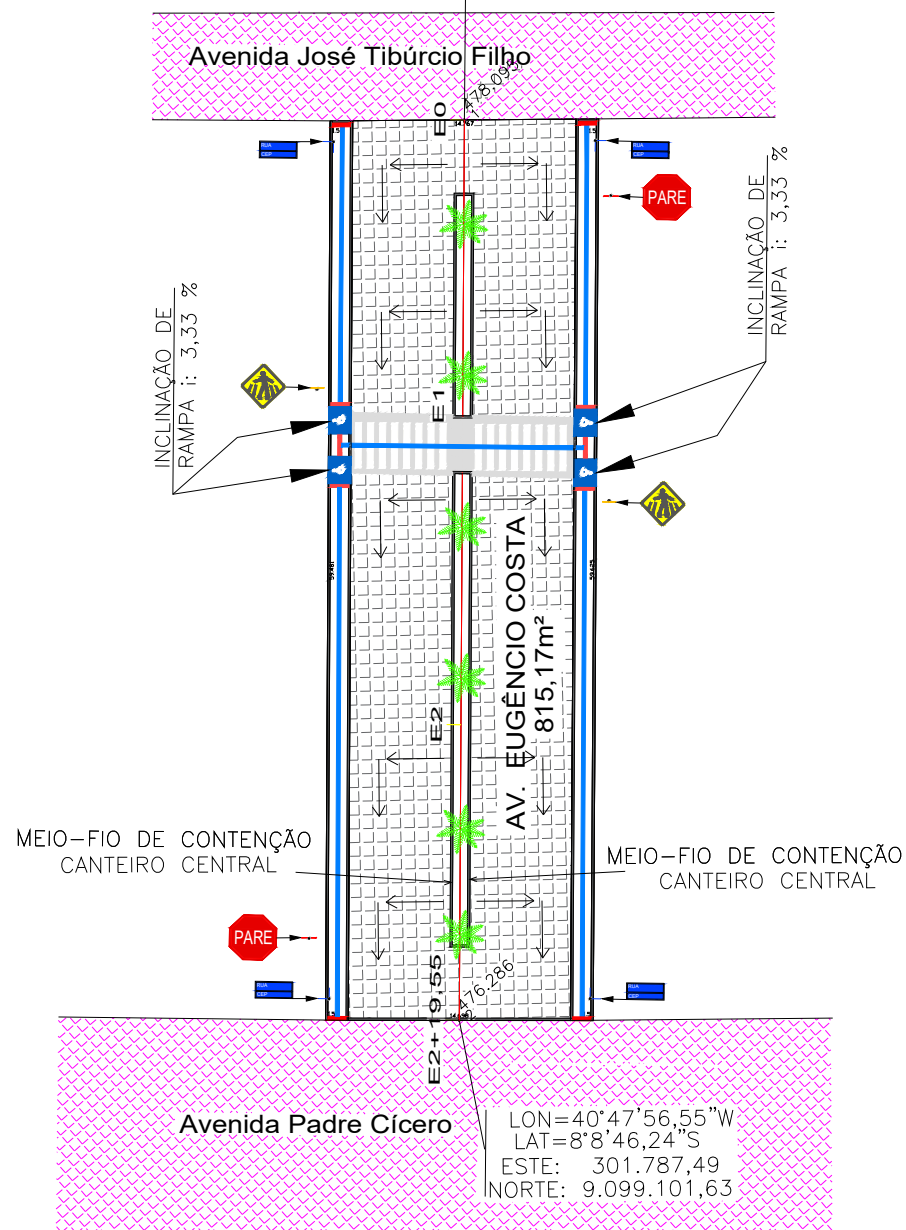

D/1 TRAÇADO HORIZONTAL
Escala: 1/500

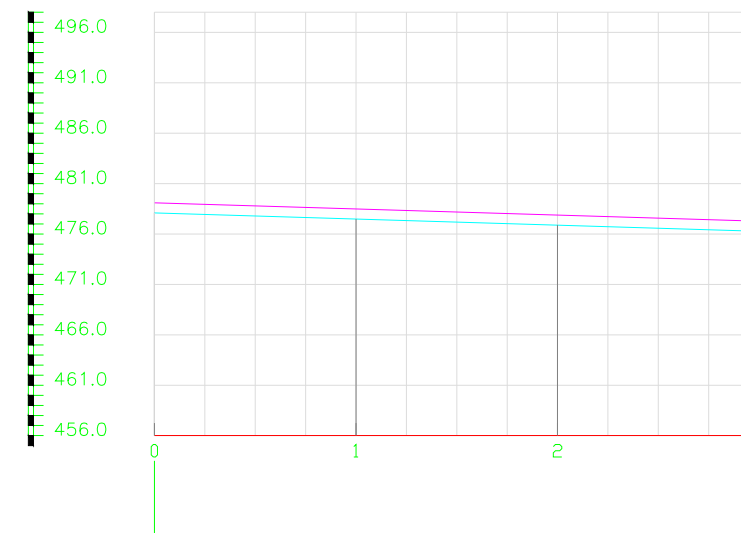

ESTACA	DISTANCIA	COTAS DO TERRENO	COTAS DO PROJETO
0	0.000	478,095	478,295
1	20.000	477,487	477,687
2	40.000	476,880	477,080
2	+19.554	476,286	476,486

D/2 PERFIL LONGITUDINAL
Escala: 1/750

LEGENDA

- POSTE DE CONCRETO
- ÁRVORE
- ÁRVORE A SER REMOVIDA
- CALÇADA E ACESSIBILIDADE
- FAIXA DE DOMÍNIO
- MEIO-FIO
- ESTAQUEAMENTO
- PERFIL/SEÇÃO DO TERRENO NATURAL
- GREIDE/SEÇÃO DE PROJETO
- FLUXO DE ESCOAMENTO PLUVIAL
- RAMPA DE ACESSO PCD
- FAIXA DE PEDESTRE
- PAVIMENTO ASFÁLTICO EXISTENTE
- RUA EM TERRENO NATURAL
- PAVIMENTO EM PARALELEPÍPEDO A IMPLANTAR
- PAVIMENTO EM PARALELEPÍPEDO EXISTENTE
- PLACA R1 — PARADA OBRIGATÓRIA
- PLACA A-32b — PASSAGEM SINALIZADA DE PEDESTRES
- PLACA DE IDENTIFICAÇÃO DO NOME DE RUA

PROJETO DE ENGENHARIA

TÍTULO

PAVIMENTAÇÃO EM PARALELEPÍPEDO DE VIAS PÚBLICAS
CONVÊNIO: 940200/2022

ENDEREÇO DA OBRA

AVENIDA EUGÊNIO COSTA
MUNICÍPIO DE BETÂNIA DO PIAUÍ - PI

CONTEÚDO

TRAÇADO HORIZONTAL - PERFIL LONGITUDINAL

ESCALA

INDICADA

DATA

2023


FORMATO

A3

PRANCHA



04 /16

Juliano Bello Coelho de Oliveira
Engenheiro Civil
CREA: 1916147704

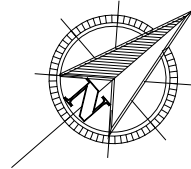

NORTE: 9.098.784,256
ESTE: 301.830,747
LAT=8°8'56,551"S
LON=40°47'55,162"W

D/1 TRACADO HORIZONTAL
Escala: 1/500

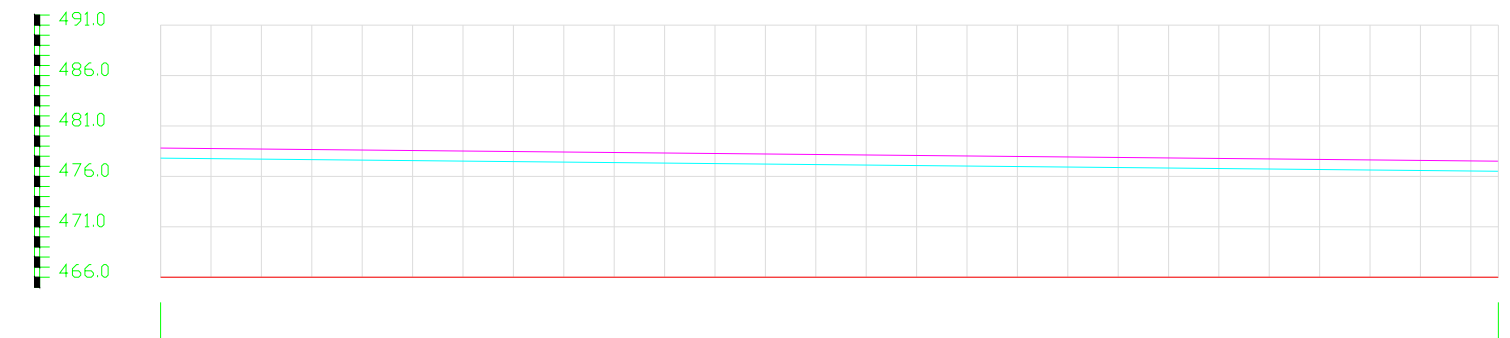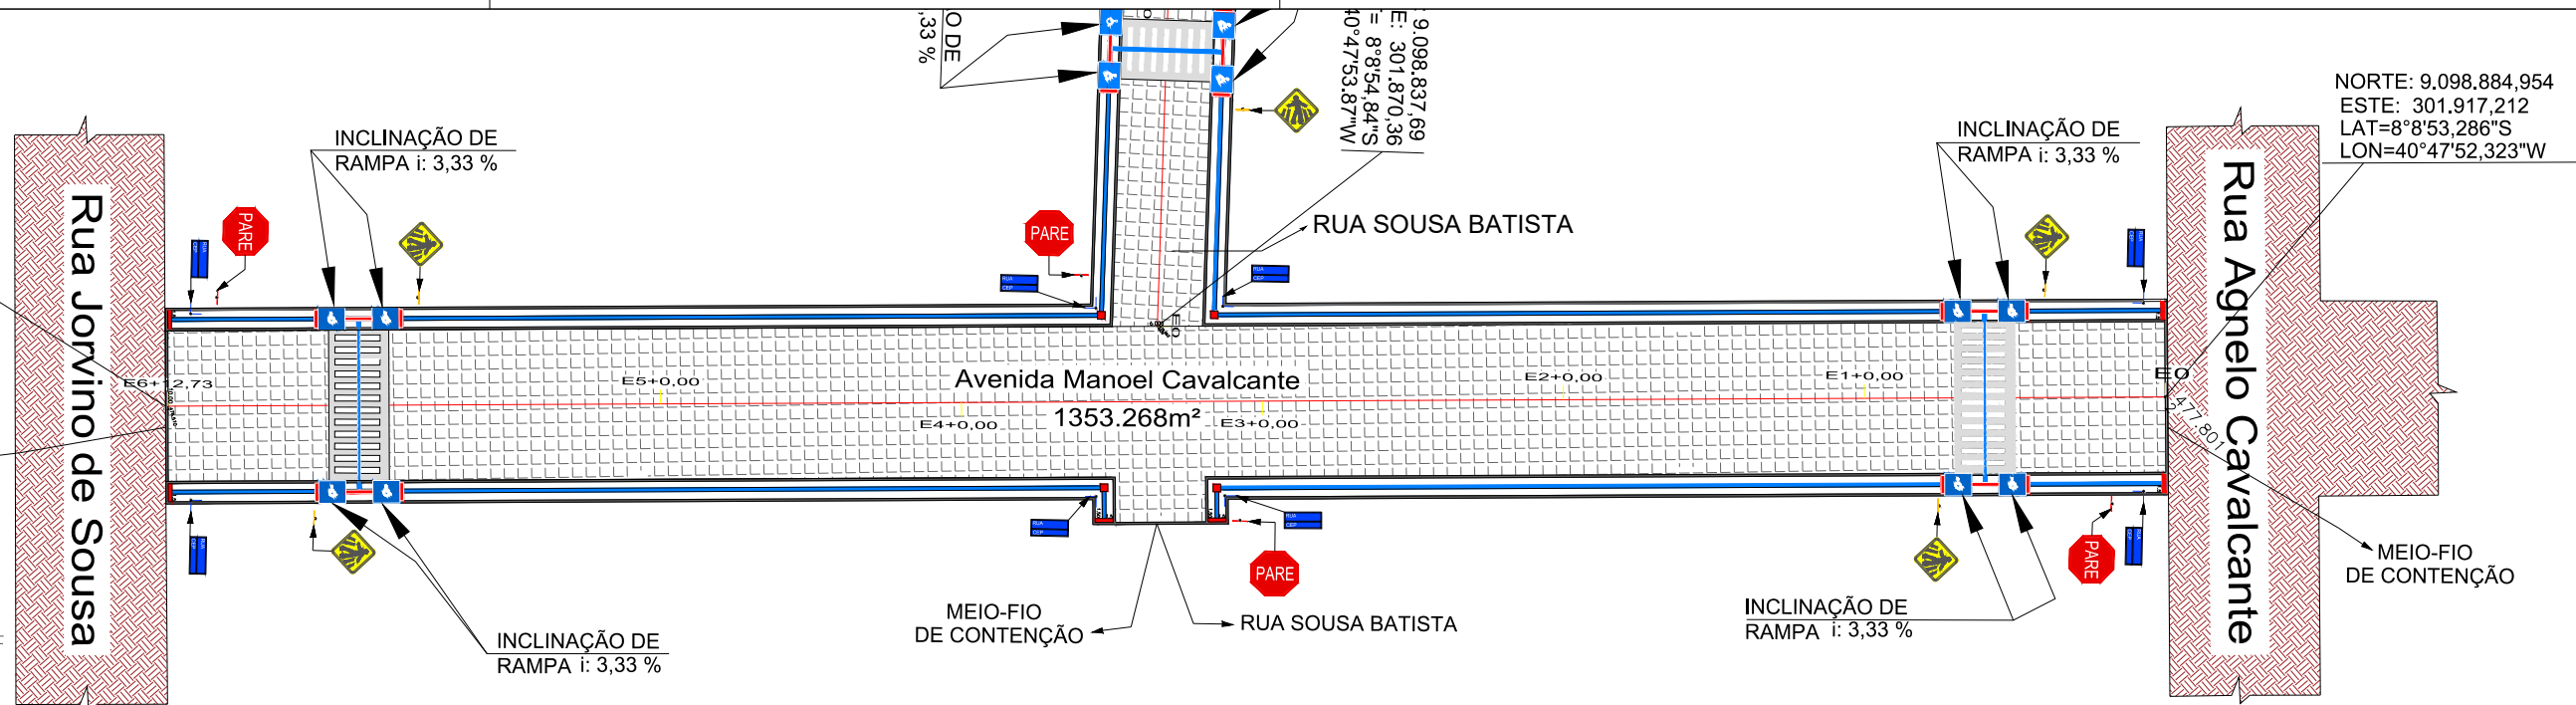

ESTACA	0	1	2	3	4	5	6
DISTANCIA	0.00	20.00	40.00	60.00	80.00	100.00	120.00
COTAS DO TERRENO	477.801	477.607	477.412	477.217	477.023	476.828	476.634
COTAS DO PROJETO	478.001	477.807	477.612	477.417	477.223	477.028	476.834
ESTACA	0						6
DISTANCIA	+0.000						+12.73
							476.510
							476.710

D/2 PERFIL LONGITUDINAL
Escala: 1/750

LEGENDA

- POSTE DE CONCRETO
- ÁRVORE
- ÁRVORE A SER REMOVIDA
- CALÇADA E ACESSIBILIDADE
- FAIXA DE DOMÍNIO
- MEIO-FIO
- ESTAQUEAMENTO
- PERFIL/SEÇÃO DO TERRENO NATURAL
- GREIDE/SEÇÃO DE PROJETO
- FLUXO DE ESCOAMENTO PLUVIAL
- RAMPA DE ACESSO PCD
- FAIXA DE PEDESTRE
- PAVIMENTO ASFÁLTICO EXISTENTE
- RUA EM TERRENO NATURAL
- PAVIMENTO EM PARALELEPÍPEDO A IMPLANTAR
- PAVIMENTO EM PARALELEPÍPEDO EXISTENTE
- PLACA R1 - PARADA OBRIGATÓRIA
- PLACA A-32b - PASSAGEM SINALIZADA DE PEDESTRES
- PLACA DE IDENTIFICAÇÃO DO NOME DE RUA

PROJETO DE ENGENHARIA

TÍTULO
PAVIMENTAÇÃO EM PARALELEPÍPEDO DE VIAS PÚBLICAS
CONVÊNIO: 940200/2022

ENDEREÇO DA OBRA
AVENIDA MANOEL CAVALCANTE
MUNICÍPIO DE BETÂNIA DO PIAUÍ - PI

CONTEÚDO
TRAÇADO HORIZONTAL - PERFIL LONGITUDINAL



ESCALA
INDICADA

DATA
2023

FORMATO
A3


PRANCHA
06 /16

Juliano Bello Coelho de Oliveira
Engenheiro Civil
CREA: 1916147704

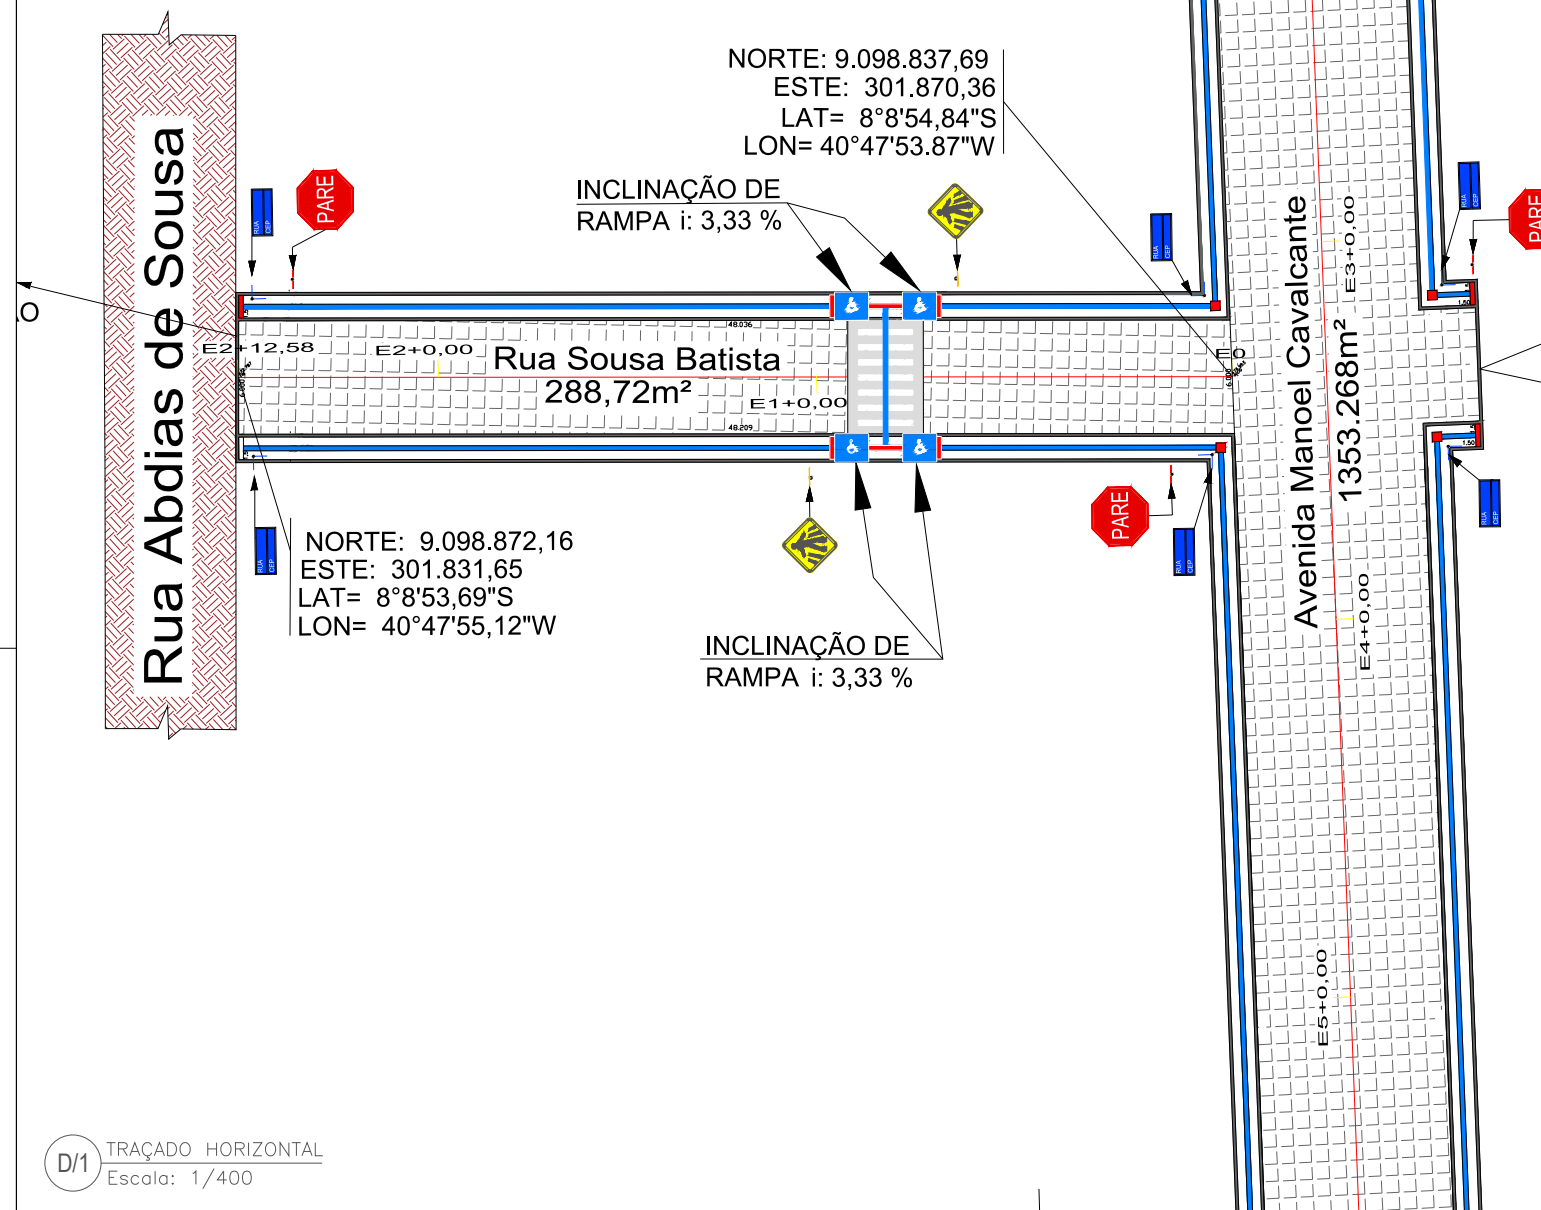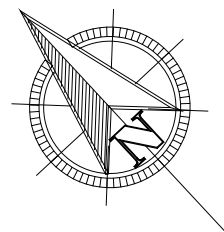

D/1 TRAÇADO HORIZONTAL
Escala: 1/400

D/2 PERFIL LONGITUDINAL
Escala: 1/750

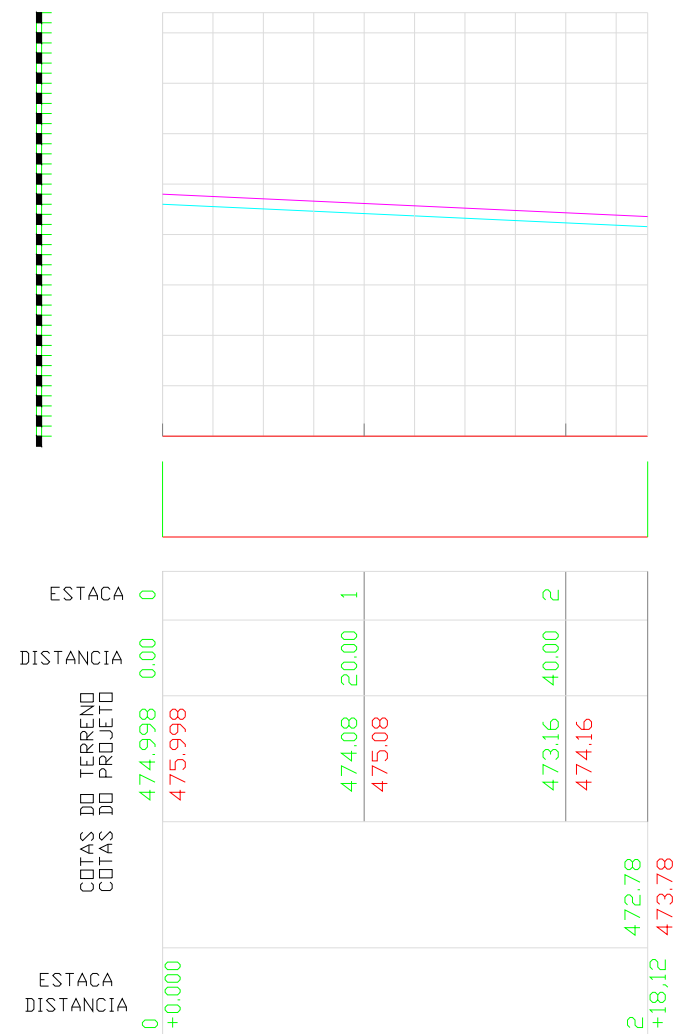

ESTACA	0	1	2	
DISTANCIA	0,00	20,00	40,00	
COTAS DO TERRENO	474,998	474,08	473,16	472,78
COTAS DO PROJETO	475,998	475,08	474,16	473,78
ESTACA	0			2
DISTANCIA	+0,000			+18,12

LEGENDA

- POSTE DE CONCRETO
- ÁRVORE
- ÁRVORE A SER REMOVIDA
- CALÇADA E ACESSIBILIDADE
- FAIXA DE DOMÍNIO
- MEIO-FIO
- ESTAQUEAMENTO
- PERFIL/SEÇÃO DO TERRENO NATURAL
- GREIDE/SEÇÃO DE PROJETO
- FLUXO DE ESCOAMENTO PLUVIAL
- RAMPA DE ACESSO PCD
- FAIXA DE PEDESTRE
- PAVIMENTO ASFÁLTICO EXISTENTE
- RUA EM TERRENO NATURAL
- PAVIMENTO EM PARALELEPÍPEDO A IMPLANTAR
- PAVIMENTO EM PARALELEPÍPEDO EXISTENTE
- PLACA R1 - PARADA OBRIGATÓRIA
- PLACA A-32b - PASSAGEM SINALIZADA DE PEDESTRES
- PLACA DE IDENTIFICAÇÃO DO NOME DE RUA

PROJETO DE ENGENHARIA

TÍTULO

PAVIMENTAÇÃO EM PARALELEPÍPEDO DE VIAS PÚBLICAS
CONVÊNIO: 940200/2022

ENDEREÇO DA OBRA

RUA SOUSA BATISTA
MUNICÍPIO DE BETÂNIA DO PIAUÍ - PI

CONTEÚDO

TRAÇADO HORIZONTAL - PERFIL LONGITUDINAL

ESCALA

INDICADA

DATA

2023


FORMATO

A3


PRANCHA

08 /16


Juliano Bello Coelho de Oliveira
Engenheiro Civil
CREA: 1916147704

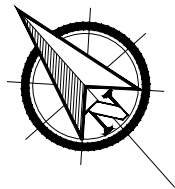

LON=40°47'49,048"W
LAT=8°8'53,568"S
ESTE: 302.017,52
NORTE: 9.098.876,75

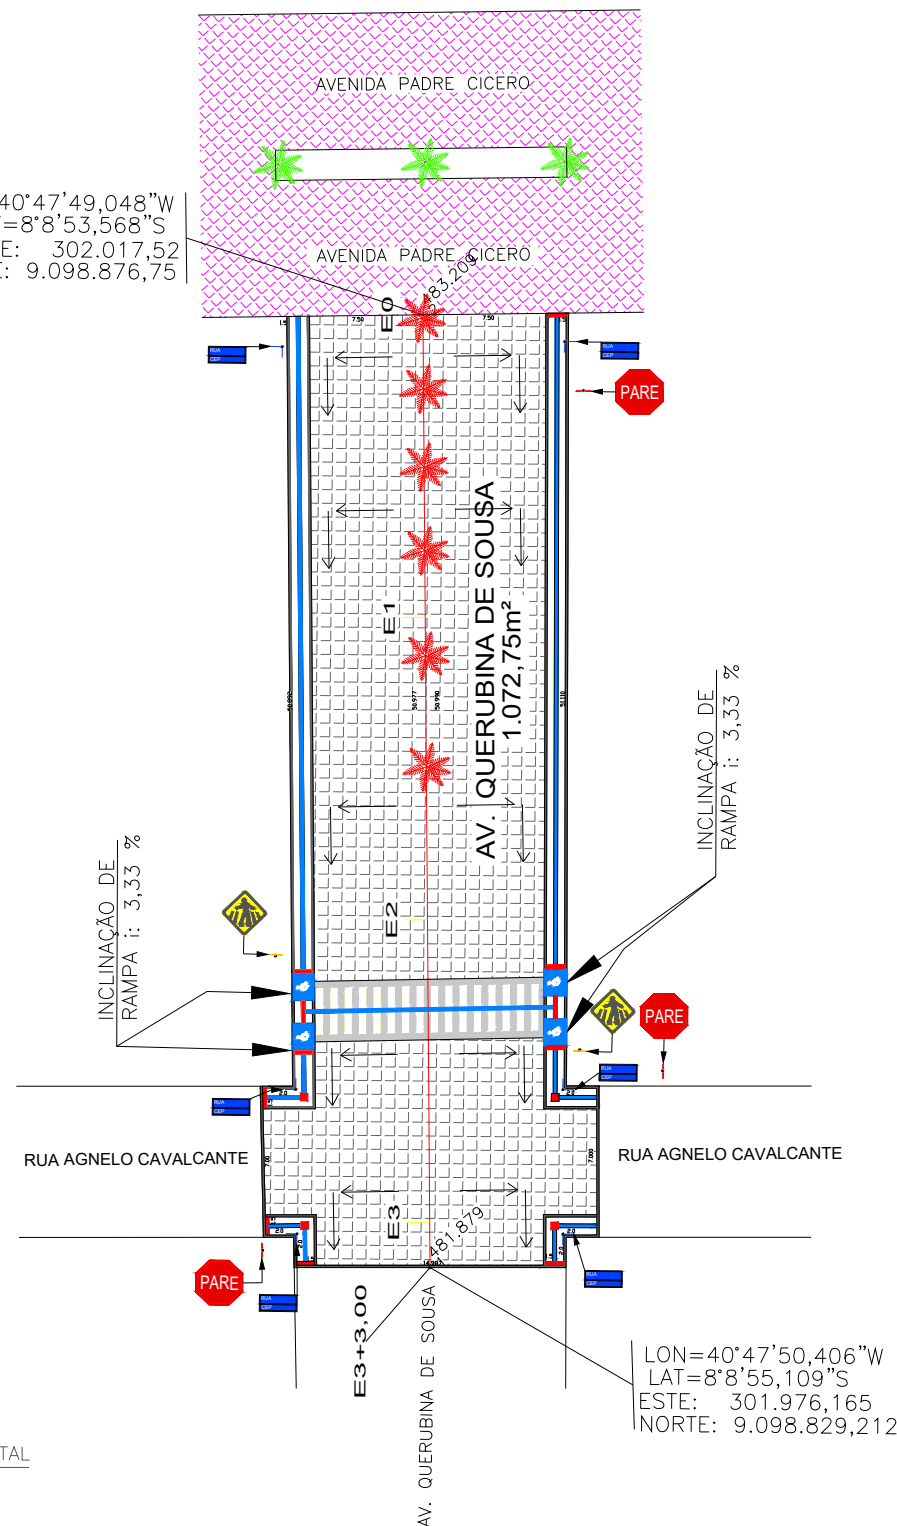

D/1 TRAÇADO HORIZONTAL
Escala: 1/500

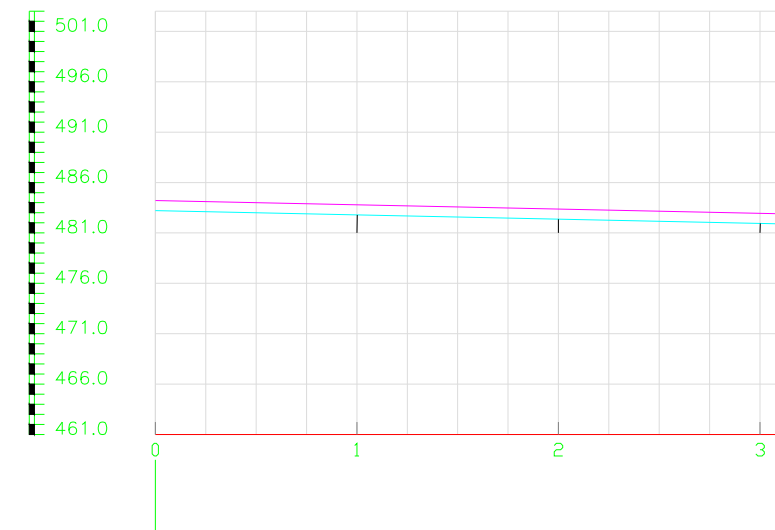

ESTACA	DISTANCIA	COTAS DO TERRENO	COTAS DO PROJETO
0	0.000	483.209	483.409
1	20.000	482.786	482.986
2	40.000	482.365	482.565
3	60.000	481.942	482.142
3	481.879	482.079	

D/2 PERFIL LONGITUDINAL
Escala: 1/750

LEGENDA

- POSTE DE CONCRETO
- ÁRVORE
- ÁRVORE A SER REMOVIDA
- CALÇADA E ACESSIBILIDADE
- FAIXA DE DOMÍNIO
- MEIO-FIO
- ESTAQUEAMENTO
- PERFIL/SEÇÃO DO TERRENO NATURAL

— GREIDE/SEÇÃO DE PROJETO

— FLUXO DE ESCOAMENTO PLUVIAL

— RAMPA DE ACESSO PCD

— FAIXA DE PEDESTRE

— PAVIMENTO ASFÁLTICO EXISTENTE

— RUA EM TERRENO NATURAL

— PAVIMENTO EM PARALELEPÍPEDO A IMPLANTAR

— PAVIMENTO EM PARALELEPÍPEDO EXISTENTE

— PLACA R1 — PARADA OBRIGATÓRIA

— PLACA A-32b — PASSAGEM SINALIZADA DE PEDESTRES

— PLACA DE IDENTIFICAÇÃO DO NOME DE RUA

PROJETO DE ENGENHARIA

TÍTULO
PAVIMENTAÇÃO EM PARALELEPÍPEDO DE VIAS PÚBLICAS
CONVÊNIO: 940200/2022

ENDEREÇO DA OBRA
AVENIDA QUERUBINA DE SOUSA
MUNICÍPIO DE BETÂNIA DO PIAUÍ - PI

CONTEÚDO
TRAÇADO HORIZONTAL - PERFIL LONGITUDINAL

ESCALA
INDICADA

DATA
2023


FORMATO
A3

PRANCHA
10 /16

Juliano Bello Coelho de Oliveira
Engenheiro Civil
CREA: 1916147704


NORTE: 9.098.828,165
ESTE: 301.987,930
LAT=8°8'55,145"S
LON=40°47'50,022"W

D/1 TRACADO HORIZONTAL
Escala: 1/300

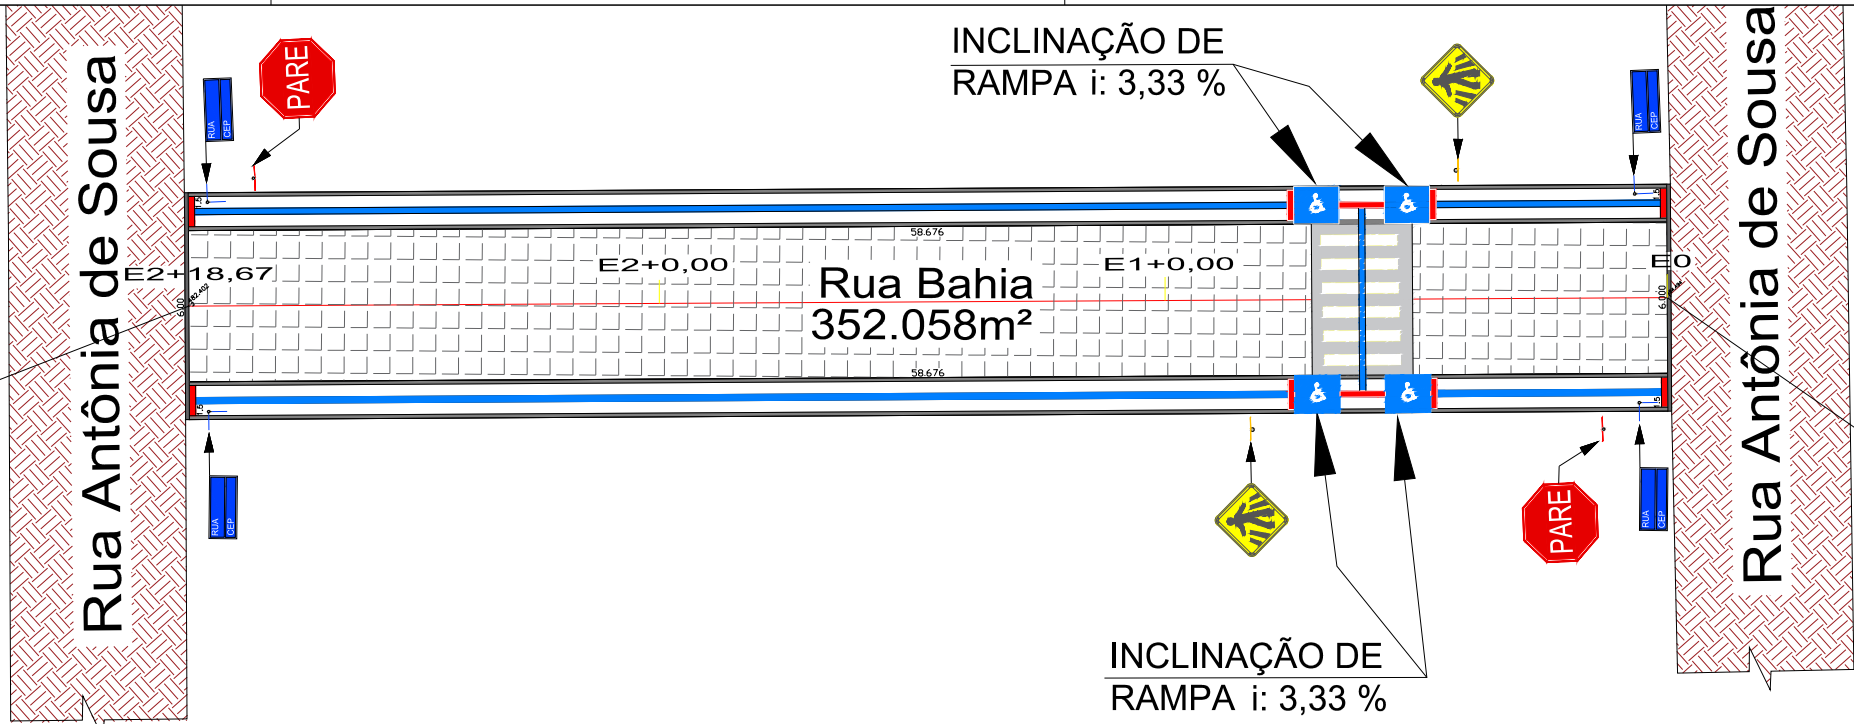

NORTE: 9.098.789,483
ESTE: 302.032,051
LAT=8°8'56,410"S
LON=40°47'48,586"W

D/2 PERFIL LONGITUDINAL
Escala: 1/1000

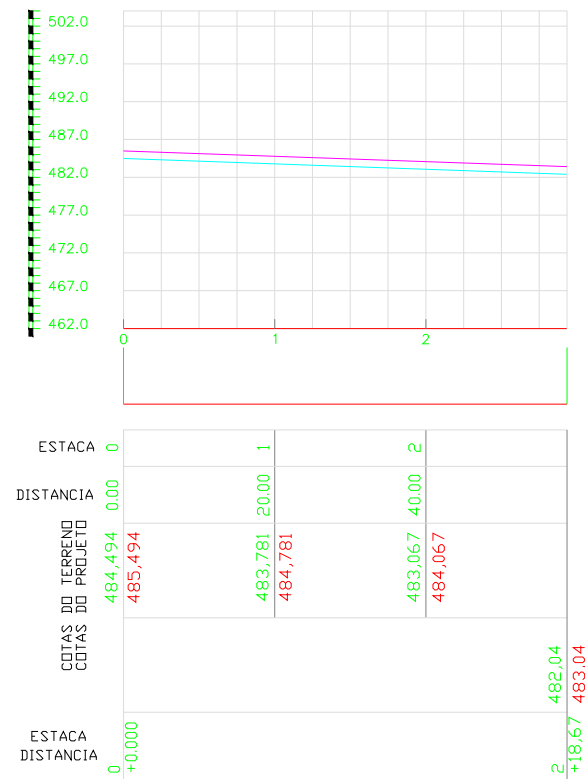

LEGENDA

	— POSTE DE CONCRETO		— GREIDE/SEÇÃO DE PROJETO
	— ÁRVORE		— FLUXO DE ESCOAMENTO PLUVIAL
	— ÁRVORE A SER REMOVIDA		— RAMPA DE ACESSO PCD
	— CALÇADA E ACESSIBILIDADE		— FAIXA DE PEDESTRE
	— FAIXA DE DOMÍNIO		— PAVIMENTO ASFÁLTICO EXISTENTE
	— MEIO-FIO		— RUA EM TERRENO NATURAL
	— ESTAQUEAMENTO		— PAVIMENTO EM PARALELEPÍPEDO A IMPLANTAR
	— PERFIL/SEÇÃO DO TERRENO NATURAL		— PAVIMENTO EM PARALELEPÍPEDO EXISTENTE
	— PLACA R1 — PARADA OBRIGATÓRIA		— PLACA R1 — PARADA OBRIGATÓRIA
	— PLACA A-32b — PASSAGEM SINALIZADA DE PEDESTRES		— PLACA A-32b — PASSAGEM SINALIZADA DE PEDESTRES
	— PLACA DE IDENTIFICAÇÃO DO NOME DE RUA		— PLACA DE IDENTIFICAÇÃO DO NOME DE RUA

PROJETO DE ENGENHARIA

TÍTULO		PAVIMENTAÇÃO EM PARALELEPÍPEDO DE VIAS PÚBLICAS CONVÊNIO: 940200/2022	
ENDEREÇO DA OBRA		AVENIDA MANOEL CAVALCANTE MUNICÍPIO DE BETÂNIA DO PIAUÍ - PI	
CONTEÚDO		TRAÇADO HORIZONTAL - PERFIL LONGITUDINAL	
ESCALA	DATA	FORMATO	PRANCHA
INDICADA	2023	A3	12 /16

Juliano Bello Coelho de Oliveira
Engenheiro Civil
CREA: 1916147704