






ESTADO DO PIAUÍ

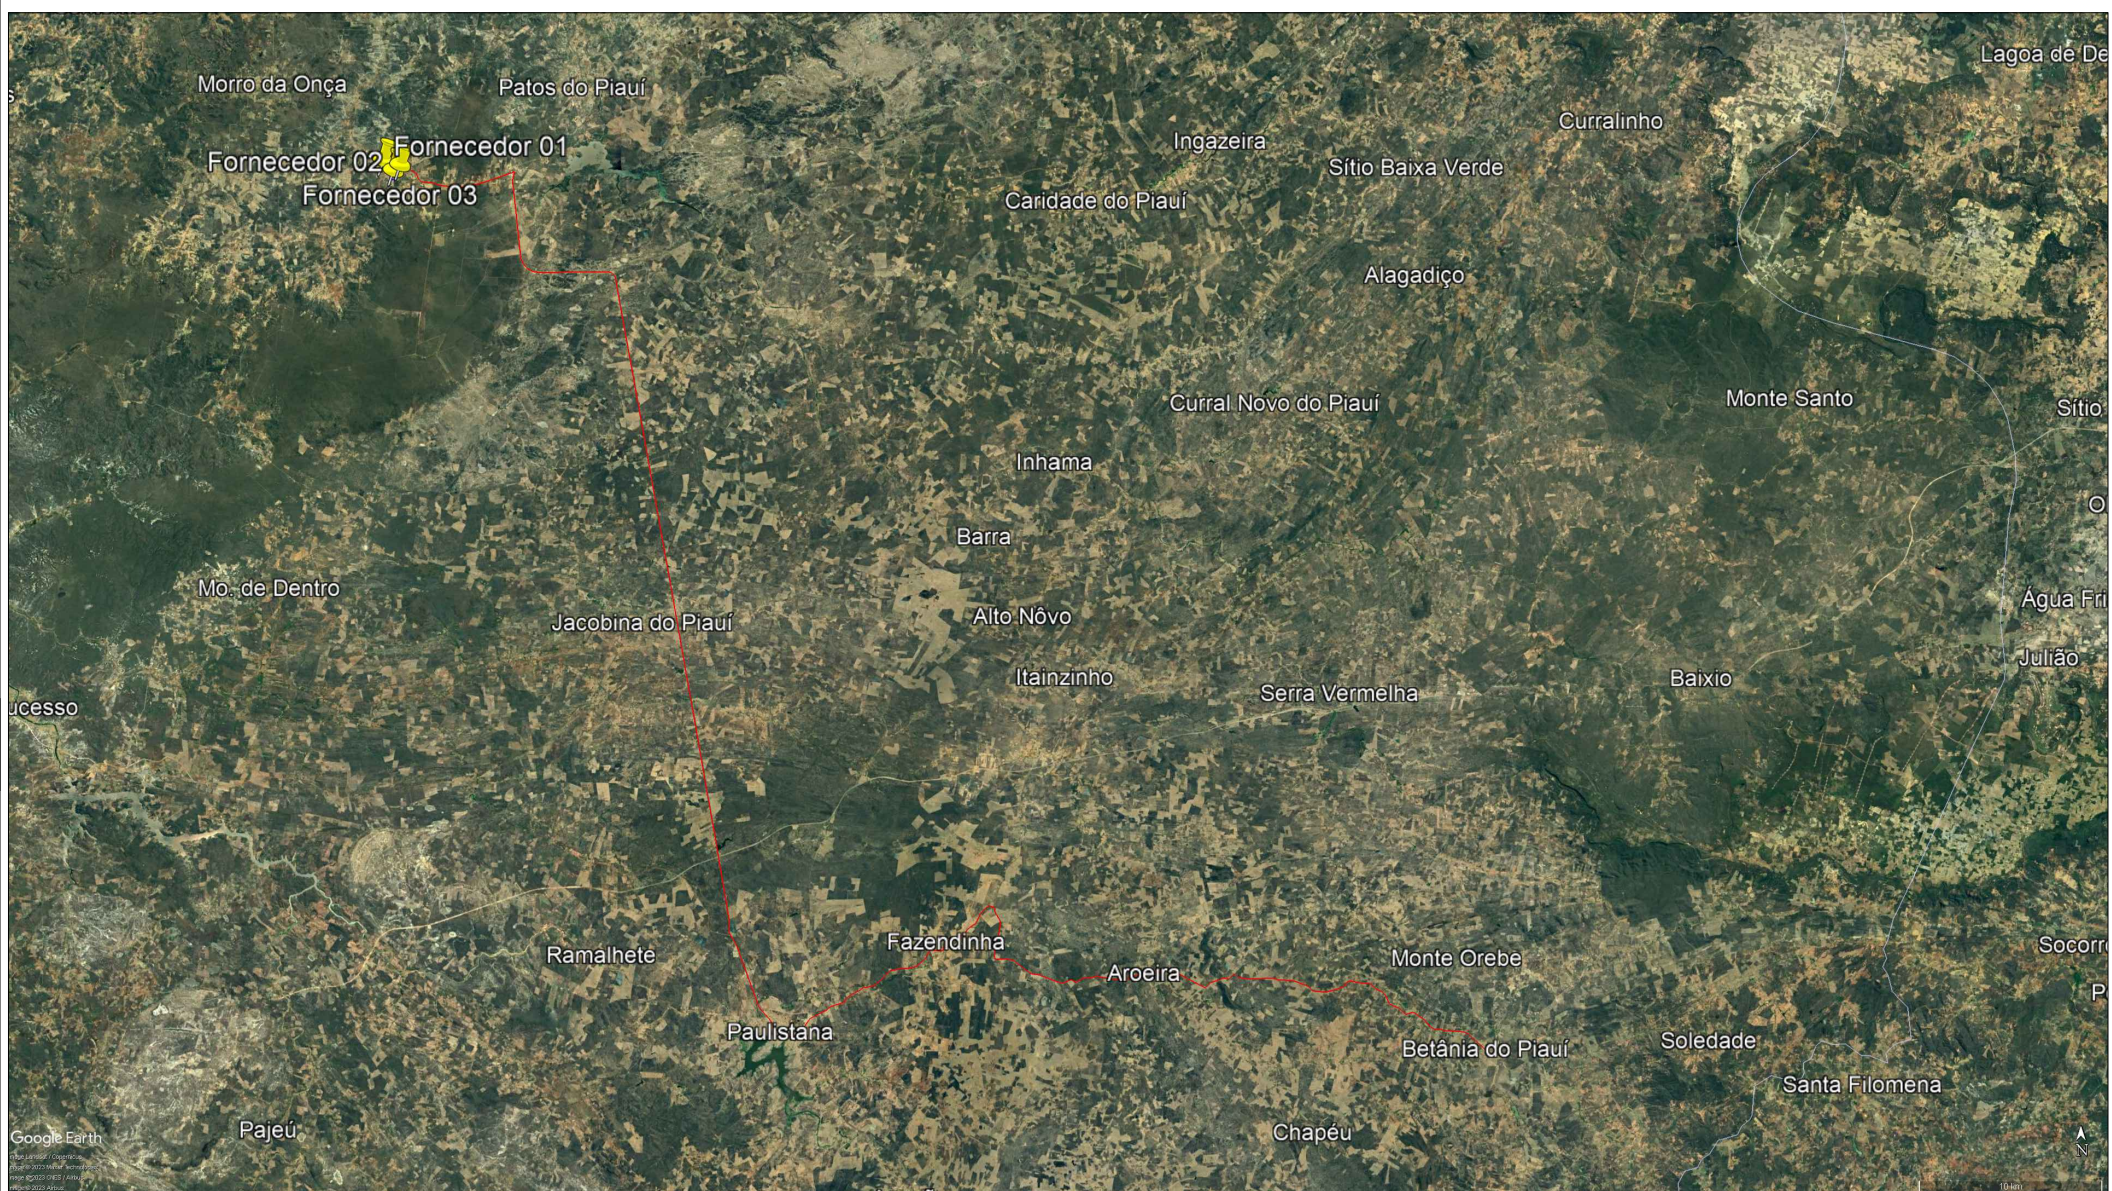

NOME		COORDENADA UTM		PREFEITURA MUNICIPAL DE BETÂNIA DO PIAUÍ			
01	FORNECEDOR ADOTADO MUNICÍPIO DE PATOS DO PIAUÍ – PI		E = 242792.66 N = 9145674.55		TÍTULO		
LEGENDA				PAVIMENTAÇÃO EM PARALELEPÍPEDO CONVÊNIO: 940200/2022			
01	TRECHO PAVIMENTADO	1,13 km		ENDEREÇO DA OBRA			
02	TRECHO NÃO PAVIMENTADO	105,63 km		MUNICÍPIO DE BETÂNIA DO PIAUÍ - PI			
				CONTEÚDO			
				MAPA DE LOCALIZAÇÃO DAS PEDREIRAS - VISÃO GERAL			
RESPONSÁVEL TÉCNICO:		COMPRIENTO:	LARGURA:	ÁREA:			
		DATA:	PRANCHA:				
		2023	PG 01/02				

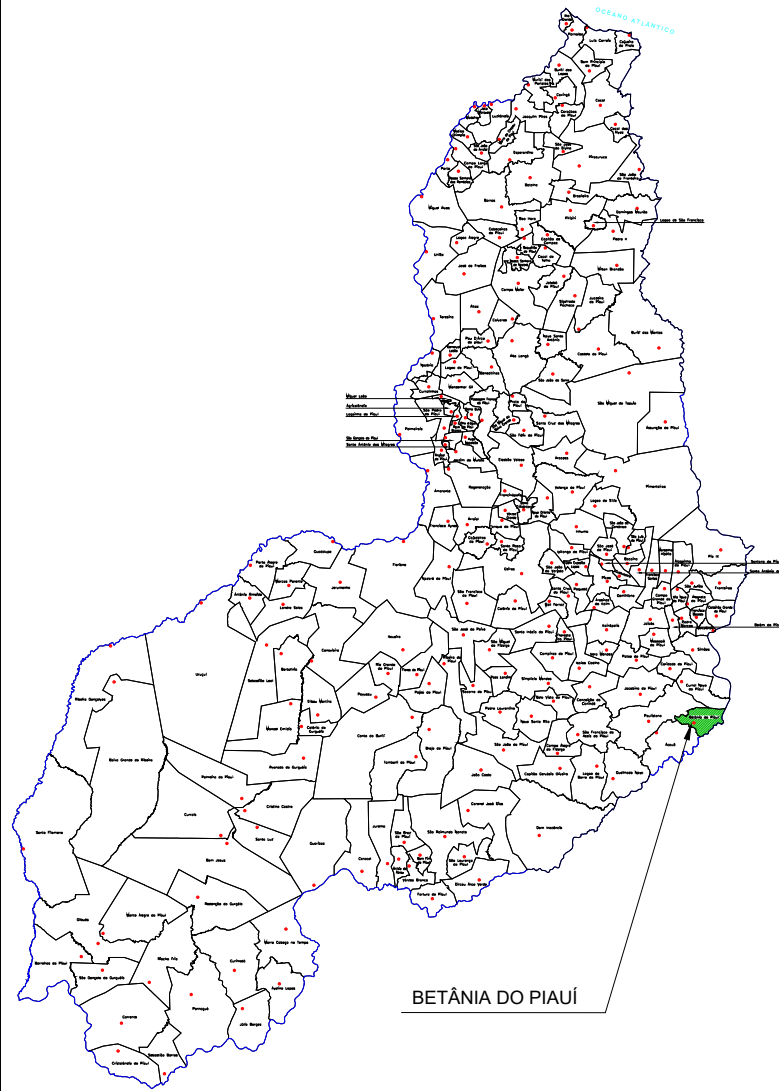

ESTADO DO PIAUÍ

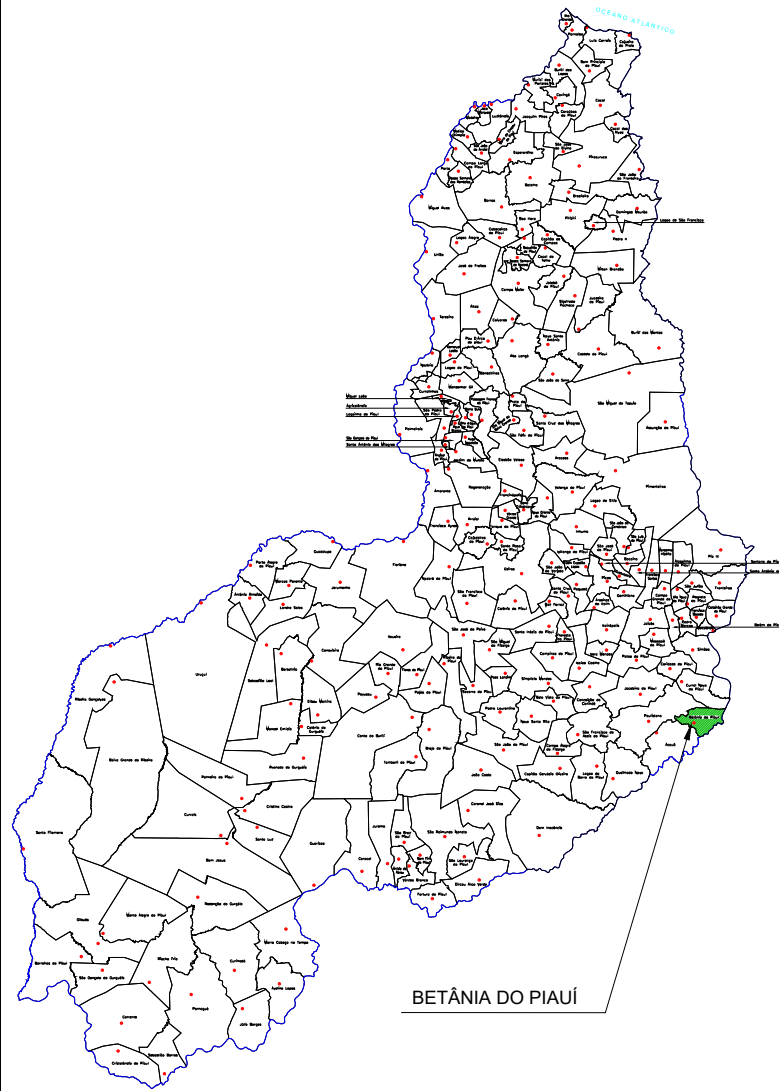

NOME		COORDENADA UTM
01	FORNECEDOR ADOTADO	E = 242792.66
	MUNICÍPIO DE PATOS DO PIAUÍ - PI	N = 9145674.55

LEGENDA			
01	TRECHO PAVIMENTADO	1,13 km	
02	TRECHO NÃO PAVIMENTADO	105,63 km	

PREFEITURA MUNICIPAL DE BETÂNIA DO PIAUÍ			
TÍTULO		PAVIMENTAÇÃO EM PARALELEPÍPEDO CONVÊNIO: 940200/2022	
ENDEREÇO DA OBRA		MUNICÍPIO DE BETÂNIA DO PIAUÍ - PI	
CONTEÚDO MAPA DE LOCALIZAÇÃO DAS PEDREIRAS - VISÃO GERAL			
RESPONSÁVEL TÉCNICO:	COMPRIMENTO:	LARGURA:	ÁREA:
	DATA: 2023	PRANCHA: PG02/02	

Jullyano Belo Coelho de Oliveira
Engenheiro Civil
CREA 1916147704