





Alinhamento: Estrada Emparedado/Divisa
Estaca: 0+0.00
Offset: 0.00
Norte: 9107400.265
Leste: 297336.599
FUSO: 24 L

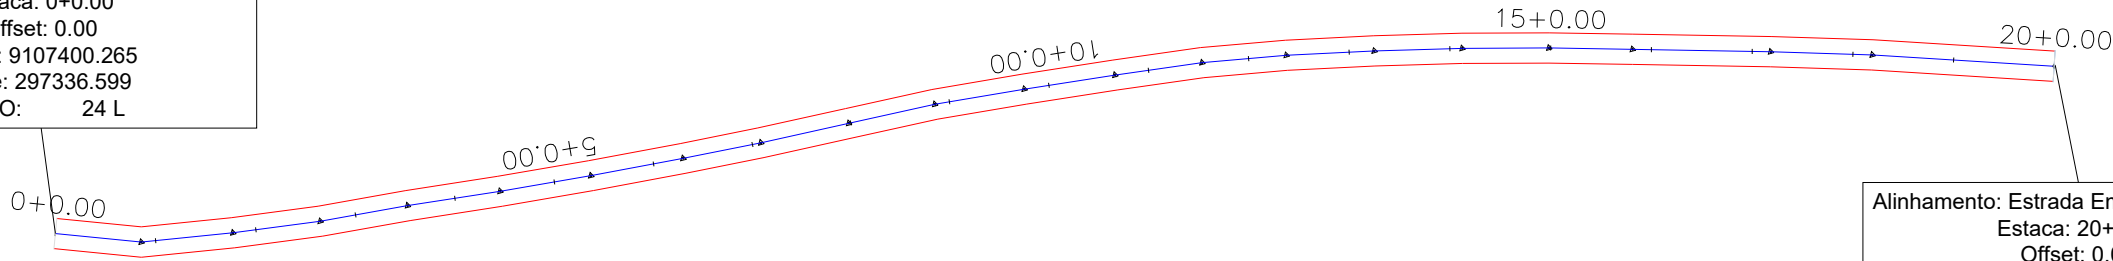

Alinhamento: Estrada Emparedado/Divisa
Estaca: 20+0.00
Offset: 0.00
Norte: 9107775.161
Leste: 297202.911
FUSO: 24 L

D/1 TRAÇADO HORIZONTAL
Escala: 1/1.500





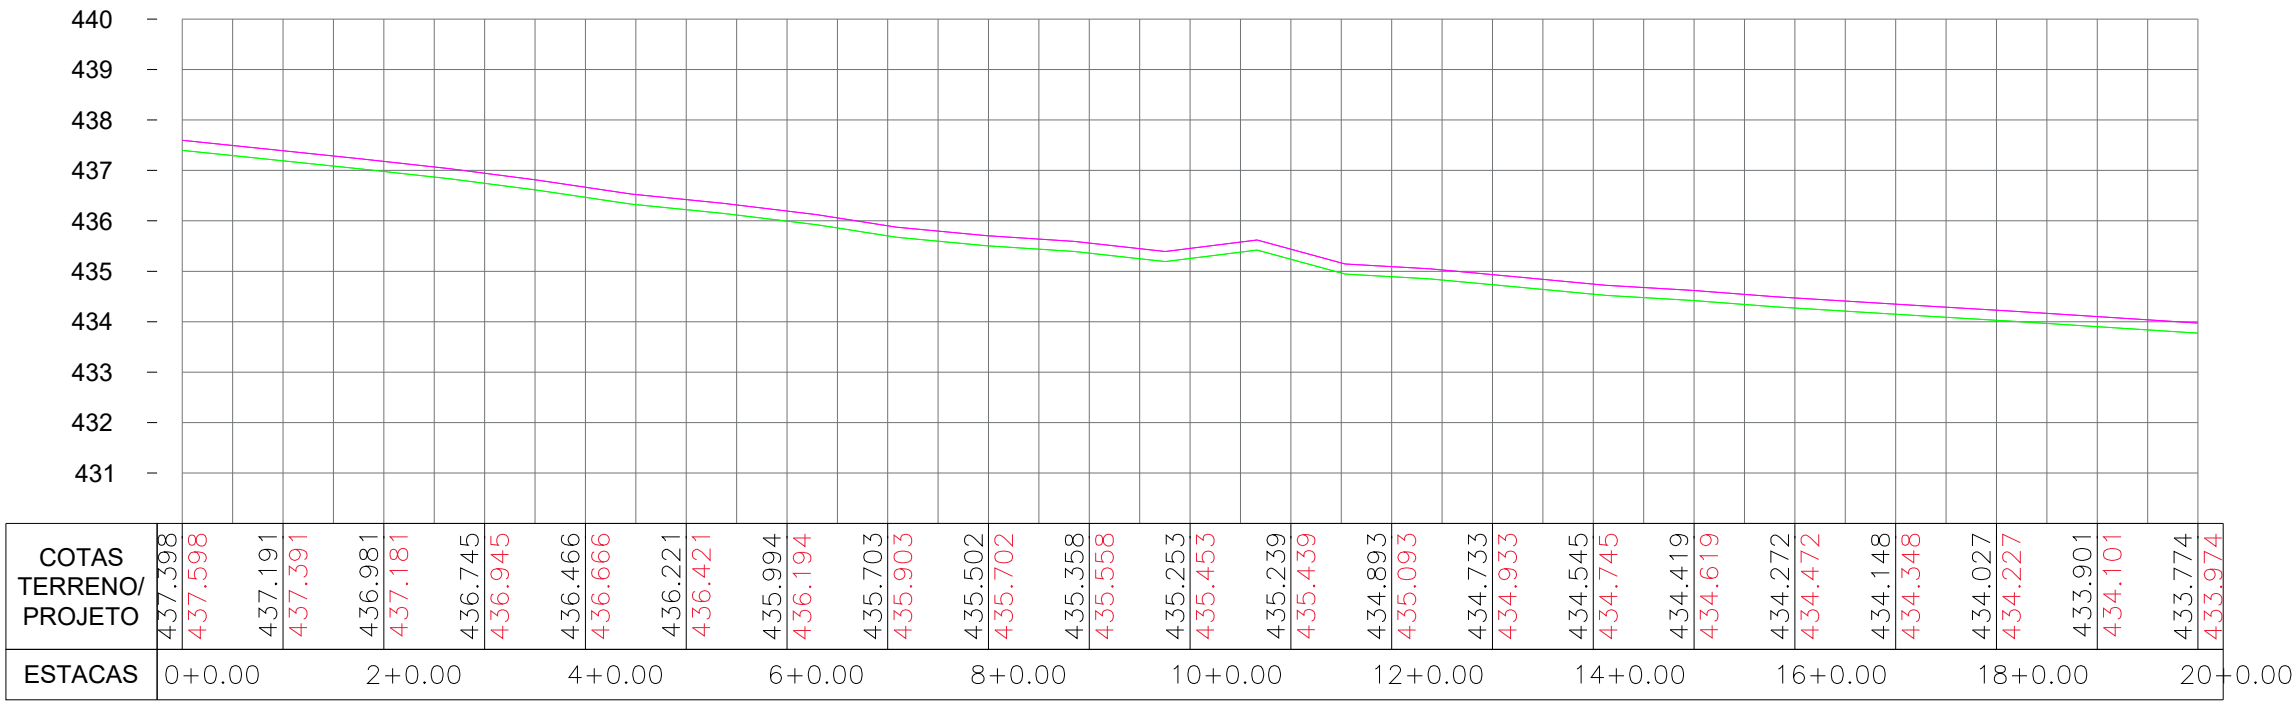


D/2 PERFIL LONGITUDINAL
Escala: 1/1.500

MINISTÉRIO DA INTEGRAÇÃO E DO DESENVOLVIMENTO REGIONAL - MIDR

TÍTULO		
PAVIMENTAÇÃO DE ESTRADA VICINAL		
ENDEREÇO DA OBRA		
TRECHO: LOC. EMPAREDADO / DIVISA MUNICÍPIO DE BETÂNIA DO PIAUÍ - PI		
CONTEÚDO		
TRAÇADO HORIZONTAL - PERFIL LONGITUDINAL		
COMPRIMENTO	LARGURA	ÁREA
2.700,00m	6,00m	16.200,00m²
DATA	CONVÊNIO:	PRANCHA
2024	950332/2023	01 /10

Jullyano Belo Coelho de Oliveira
Engenheiro Civil
CREA: 1916147704

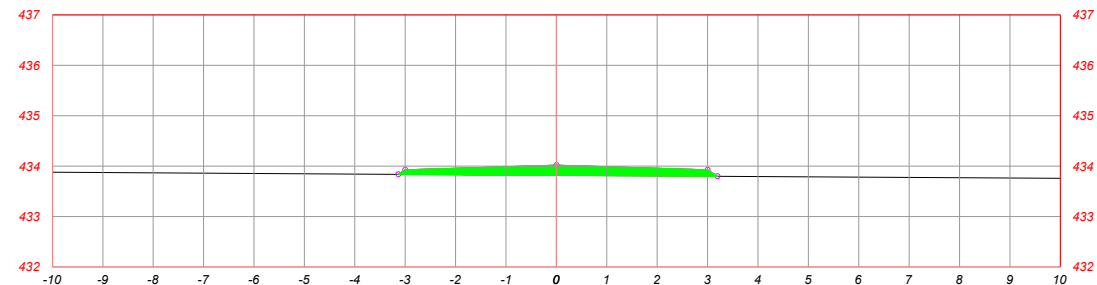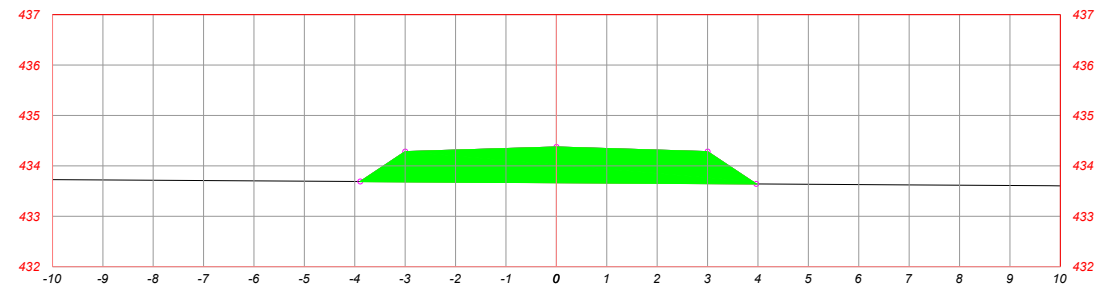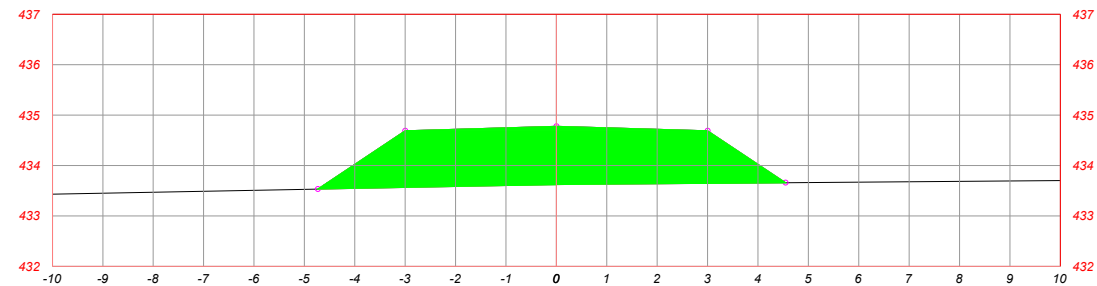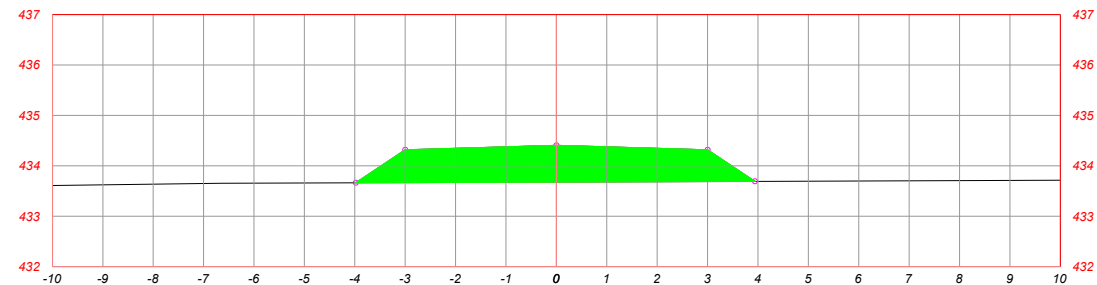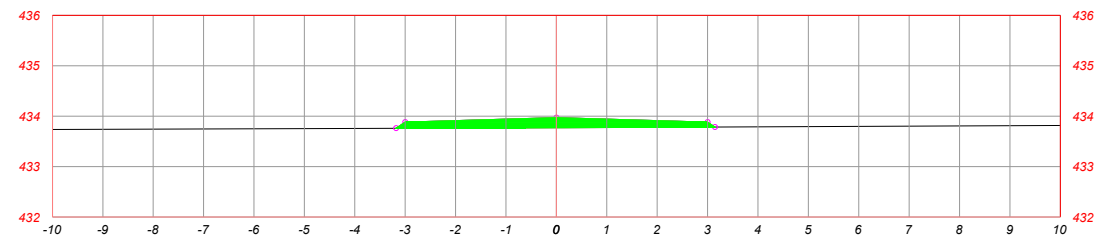


D/3 SEÇÕES TRANSVERSAIS
Escala: 1/150




Alinhamento: Estrada Emparedado/Divisa
Estaca: 20+0.00
Offset: 0.00
Norte: 9107775.161
Leste: 297202.911
FUSO: 24 L

D/1 TRAÇADO HORIZONTAL
Escala: 1/1.500

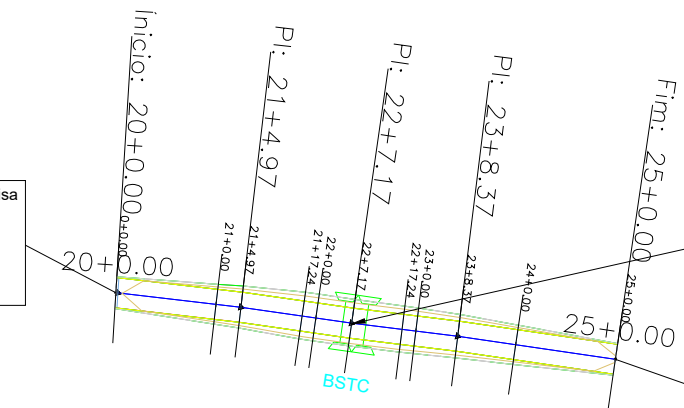

BSTC D = 0,60
A IMPLANTAR
COORDENADA UTM:
E: 297196.00 m
N: 9107822.00 m
FUSO: 24 L

Alinhamento: Estrada Emparedado/Divisa
Estaca: 25+0.00
Offset: 0.00
Norte: 9107874.349
Leste: 297190.262
FUSO: 24 L

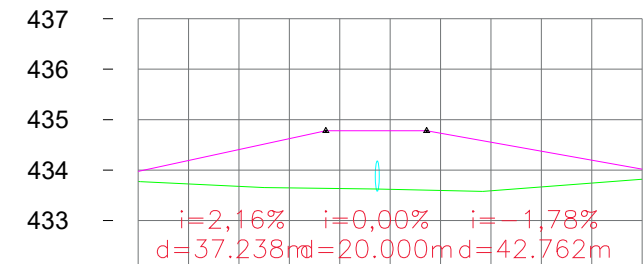

COTAS TERRENO/ PROJETO	433.774 433.974	433.676 434.406	433.633 434.779	433.596 434.730	433.666 434.374	433.819 434.019
ESTACAS	20+0.00	22+0.00	24+0.00	25+0.00		

D/2 PERFIL LONGITUDINAL
Escala: 1/1.000

MINISTÉRIO DA INTEGRAÇÃO E DO DESENVOLVIMENTO REGIONAL - MIDR

TÍTULO

PAVIMENTAÇÃO DE ESTRADA VICINAL

ENDEREÇO DA OBRA

TRECHO: LOC. EMPAREDADO / DIVISA
MUNICÍPIO DE BETÂNIA DO PIAUÍ - PI

CONTEÚDO

SEÇÕES TRANSVERSAIS -TRAÇADO HORIZONTAL - PERFIL
LONGITUDINAL

COMPRIMENTO

2.700,00m

LARGURA

6,00m

ÁREA

16.200,00m²

DATA

2024

CONVÊNIO:

950332/2023


PRANCHA

02 /10

Jullyano Belo Coelho de Oliveira
Engenheiro Civil
CREA: 1916147704




Alinhamento: Estrada Emparedado/Divisa
Estaca: 25+0.00
Offset: 0.00
Norte: 9107874.349
Leste: 297190.262
FUSO: 24 L

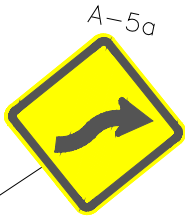

Alinhamento: Estrada Emparedado/Divisa
Estaca: 50+0.00
Offset: 0.00
Norte: 9108327.438
Leste: 297010.255
FUSO: 24 L

D/1 TRAÇADO HORIZONTAL
Escala: 1/1.500





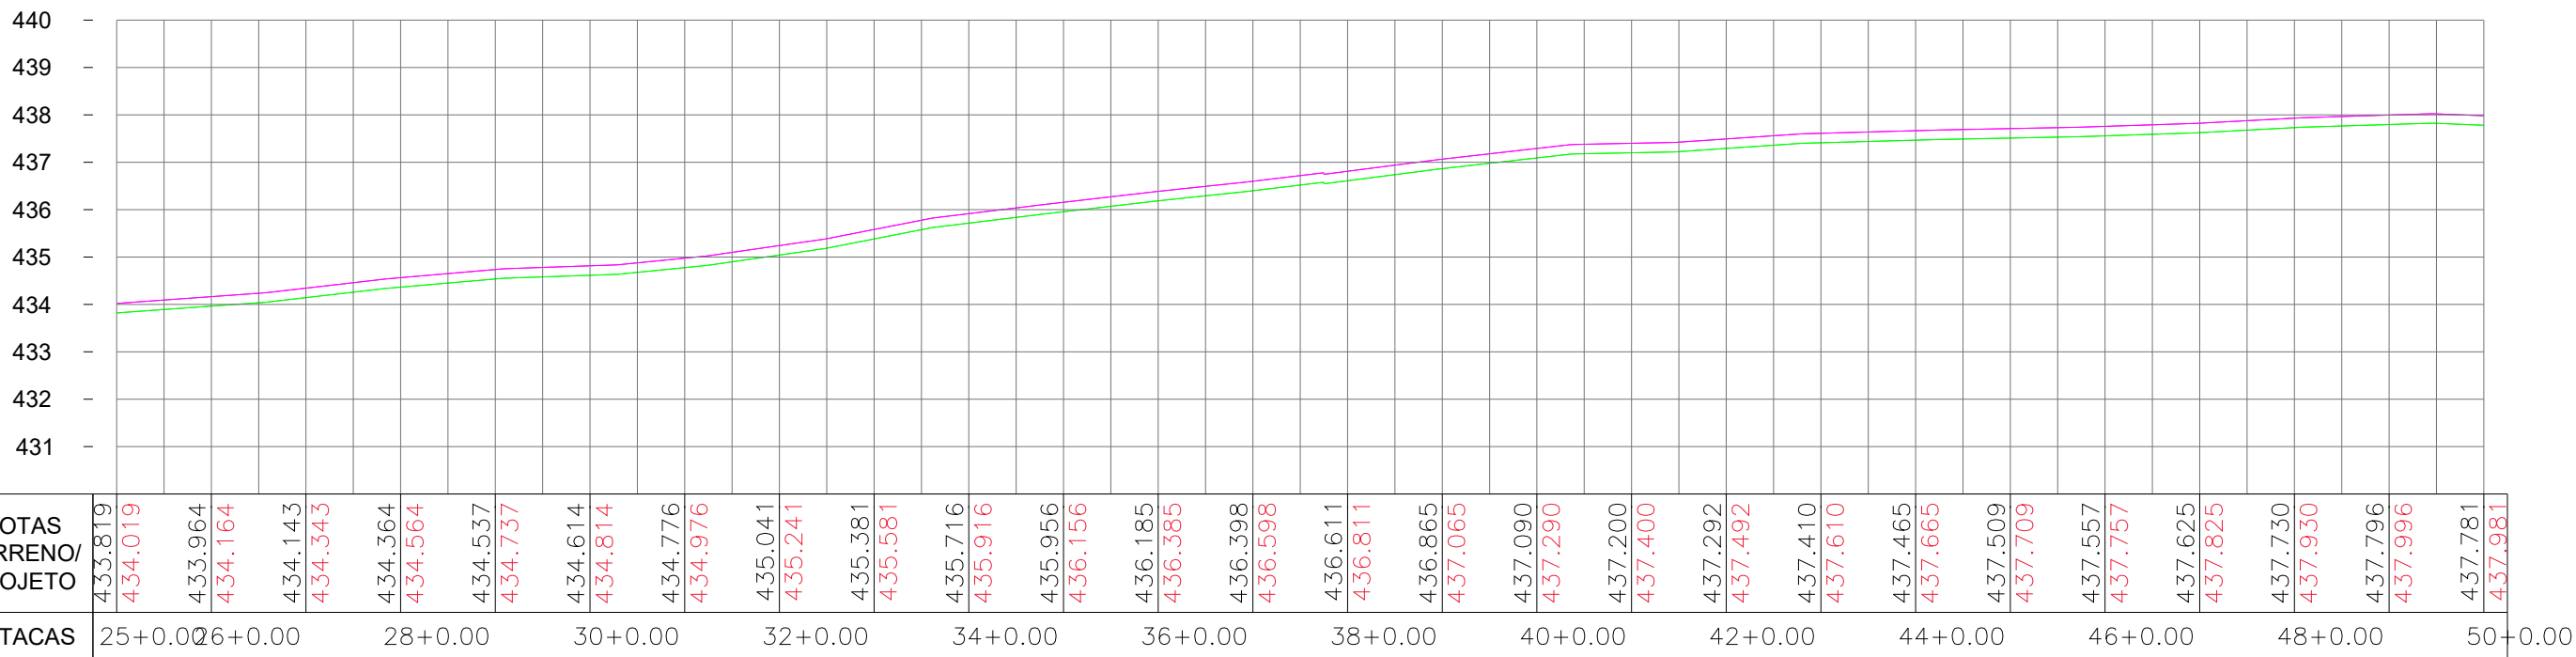


D/2 PERFIL LONGITUDINAL
Escala: 1/1.500

MINISTÉRIO DA INTEGRAÇÃO E DO DESENVOLVIMENTO REGIONAL - MIDR

TÍTULO		
PAVIMENTAÇÃO DE ESTRADA VICINAL		
ENDEREÇO DA OBRA		
TRECHO: LOC. EMPAREDADO / DIVISA MUNICÍPIO DE BETÂNIA DO PIAUÍ - PI		
CONTEÚDO		
TRAÇADO HORIZONTAL - PERFIL LONGITUDINAL - SINALIZAÇÃO		
COMPRIMENTO	LARGURA	ÁREA
2.700,00m	6,00m	16.200,00m²
DATA	CONVÊNIO:	PRANCHA
2024	950332/2023	03 /10



J. B.
Jullyano Bello Coelho de Oliveira
Engenheiro Civil
CREA: 1916147704

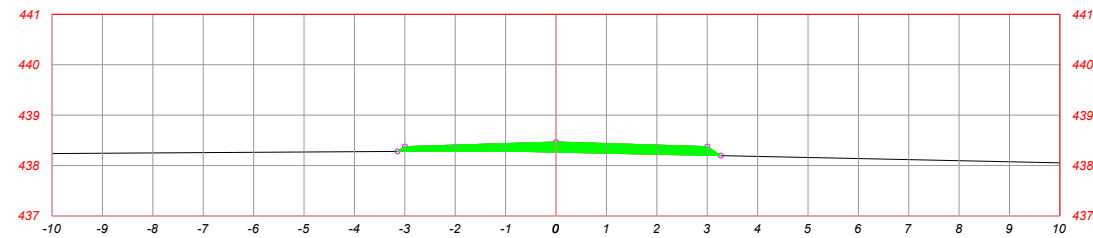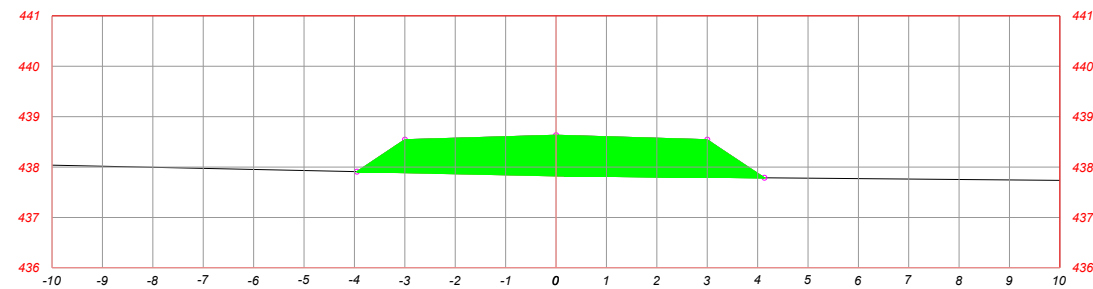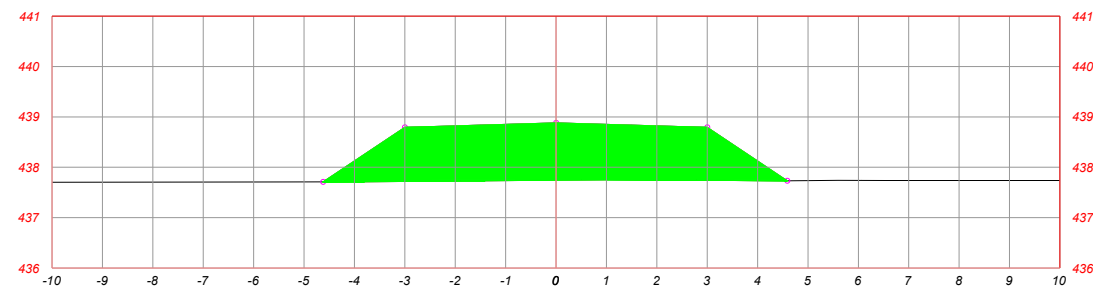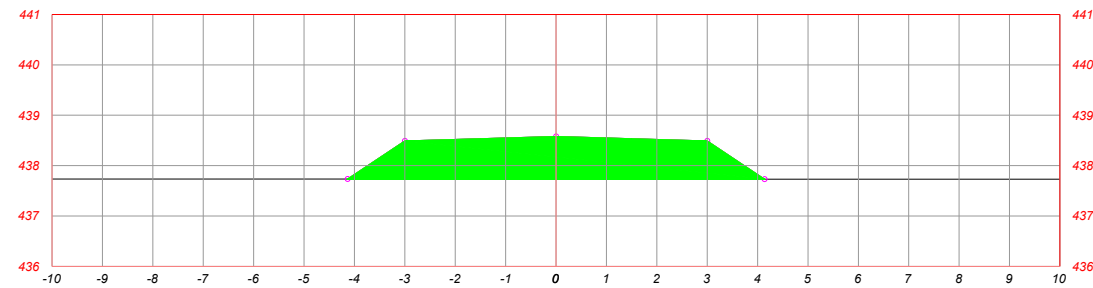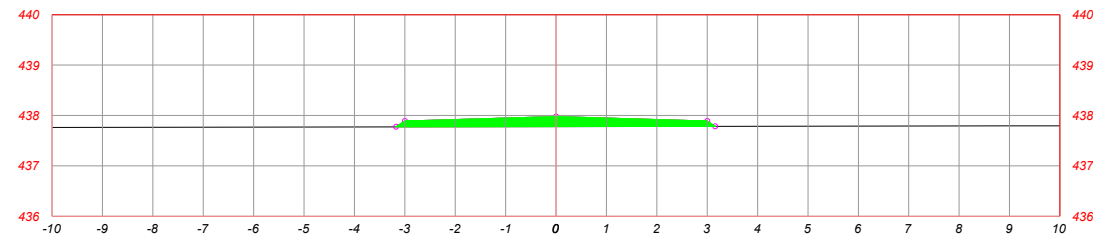

D/3 SEÇÕES TRANSVERSAIS
Escala: 1/150

Alinhamento: Estrada Emparedado/Divisa
Estaca: 50+0.00
Offset: 0.00
Norte: 9108327.438
Leste: 297010.255
FUSO: 24 L

D/1 TRAÇADO HORIZONTAL
Escala: 1/1.500

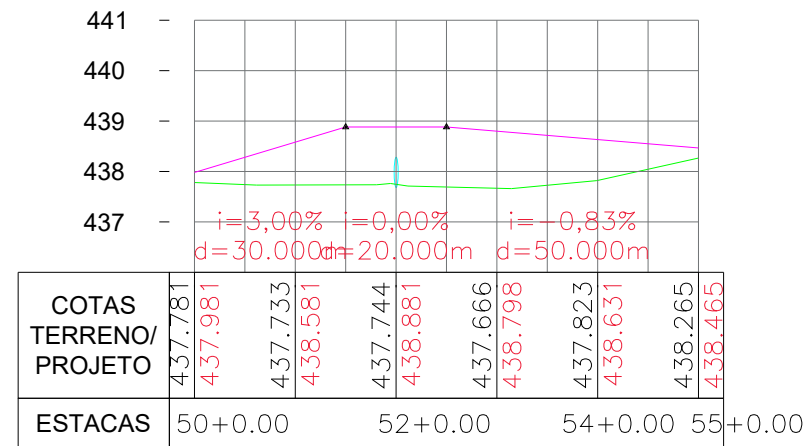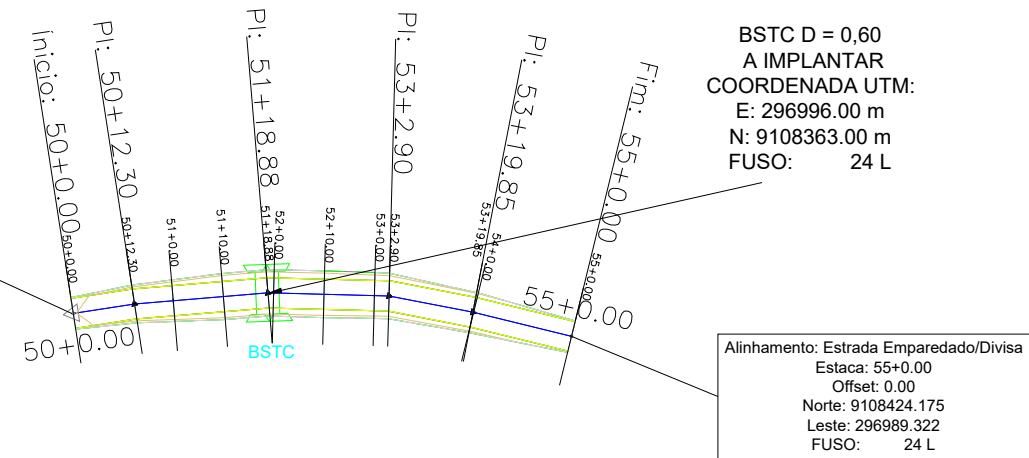

D/2 PERFIL LONGITUDINAL
Escala: 1/1.000

MINISTÉRIO DA INTEGRAÇÃO E DO DESENVOLVIMENTO REGIONAL - MIDR

TÍTULO

PAVIMENTAÇÃO DE ESTRADA VICINAL

ENDEREÇO DA OBRA

TRECHO: LOC. EMPAREDADO / DIVISA
MUNICÍPIO DE BETÂNIA DO PIAUÍ - PI

CONTEÚDO

SEÇÕES TRANSVERSAIS -TRAÇADO HORIZONTAL - PERFIL
LONGITUDINAL

COMPRIMENTO

2.700,00m

LARGURA

6,00m

ÁREA

16.200,00m²

DATA

2024

CONVÊNIO:

950332/2023

PRANCHA

04 /10



Jullyano Bello Coelho de Oliveira
Engenheiro Civil
CREA: 1916147704



Alinhamento: Estrada Emparedado/Divisa
Estaca: 55+0.00
Offset: 0.00
Norte: 9108424.175
Leste: 296989.322
FUSO: 24 L

Alinhamento: Estrada Emparedado/Divisa
Estaca: 65+0.00
Offset: 0.00
Norte: 9108623.734
Leste: 296981.099
FUSO: 24 L

D/1 TRAÇADO HORIZONTAL
Escala: 1/1.000

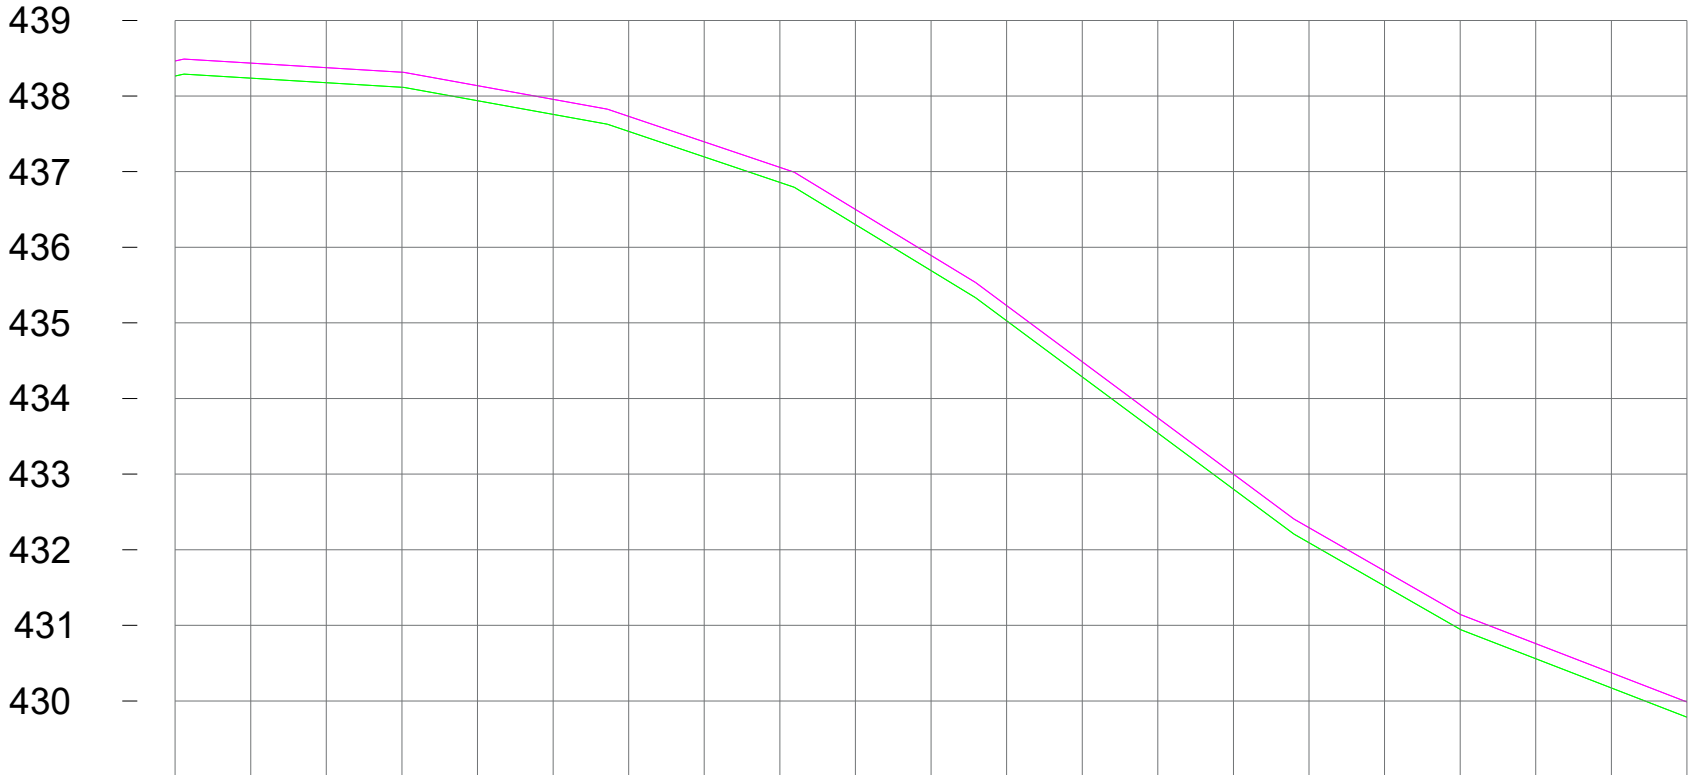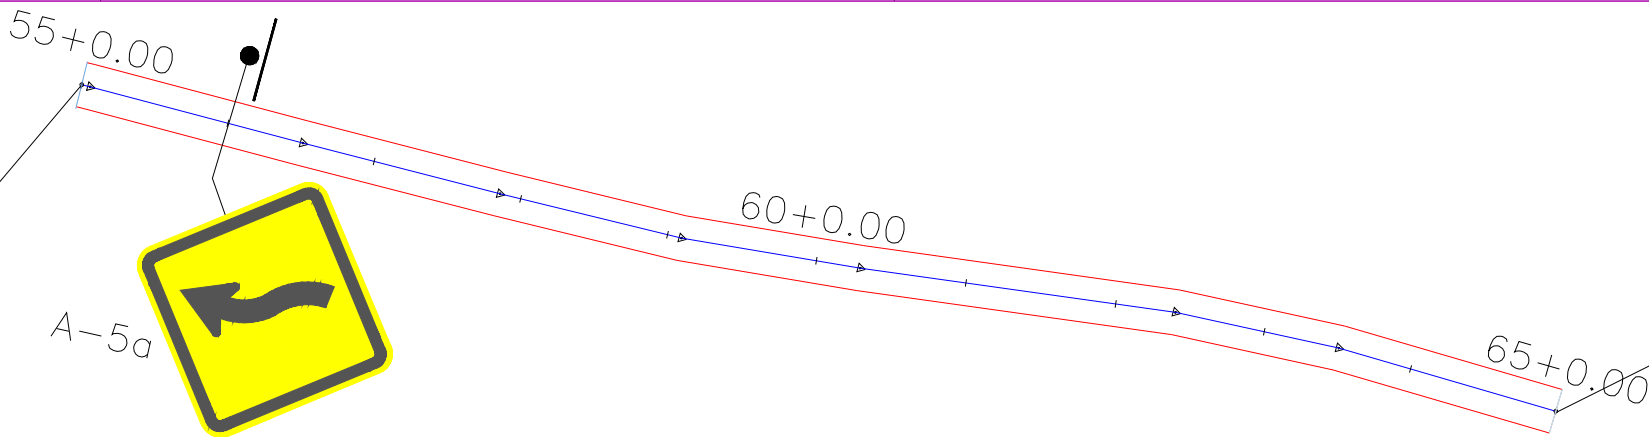






COTAS TERRENO/ PROJETO	438.265	438.465	438.176	438.376	437.938	438.138	437.532	437.732	436.857	437.057	435.693	435.893	434.287	434.487	432.801	433.001	431.520	431.720	430.559	430.759	429.786	429.986
ESTACAS	55+0.00	56+0.00					58+0.00				60+0.00				62+0.00				64+0.00		65+0.00	

D/2 PERFIL LONGITUDINAL
Escala: 1/1.000

MINISTÉRIO DA INTEGRAÇÃO E DO DESENVOLVIMENTO REGIONAL - MIDR

TÍTULO			PAVIMENTAÇÃO DE ESTRADA VICINAL		
ENDEREÇO DA OBRA			TRECHO: LOC. EMPAREDADO / DIVISA MUNICÍPIO DE BETÂNIA DO PIAUÍ - PI		
CONTEÚDO			TRAÇADO HORIZONTAL - PERFIL LONGITUDINAL -SINALIZAÇÃO		
COMPRIMENTO		LARGURA		ÁREA	
2.700,00m		6,00m		16.200,00m²	
DATA		CONVÊNIO:		PRANCHA	
2024		950332/2023		05 /10	

Jullyano Belo Coelho de Oliveira
Engenheiro Civil
CREA: 1916147704

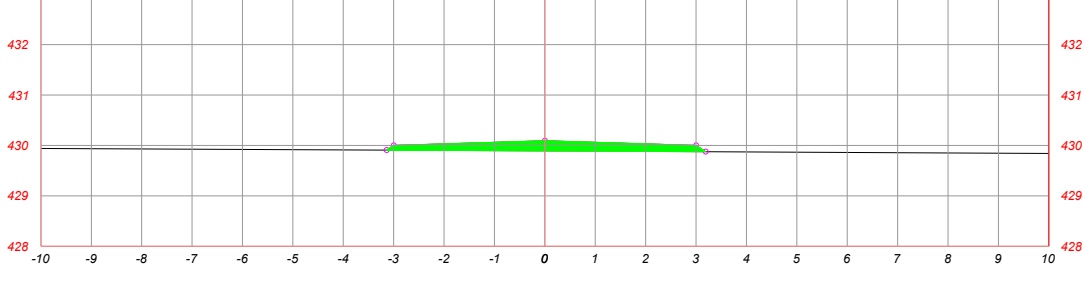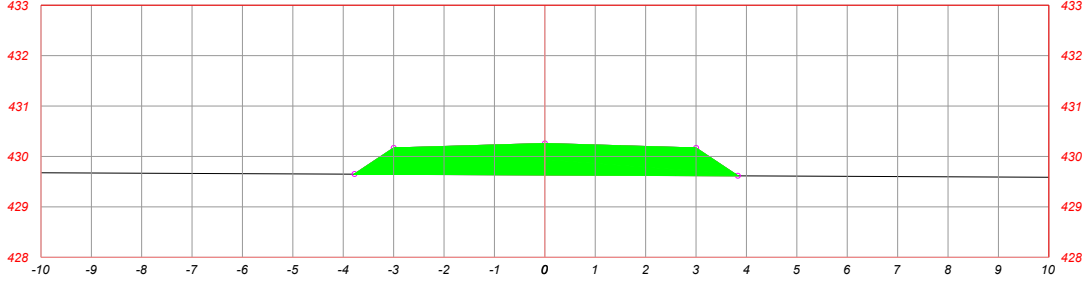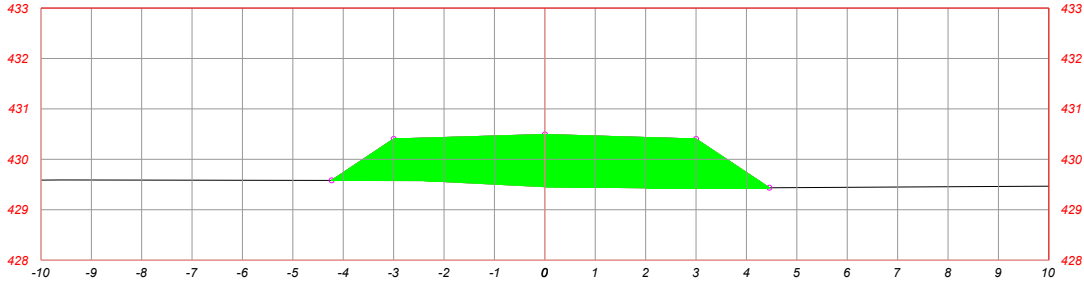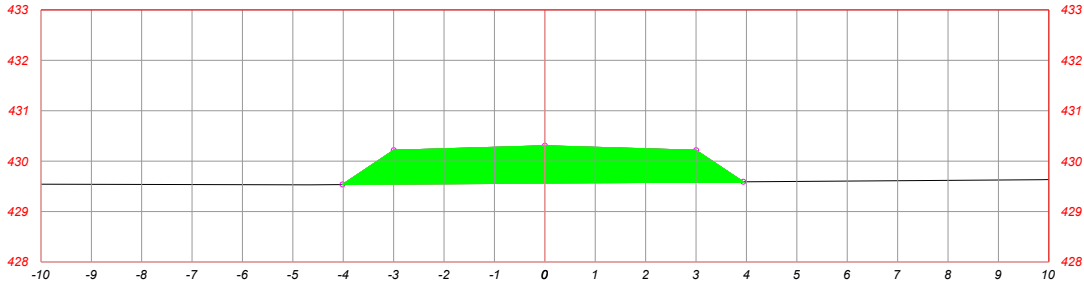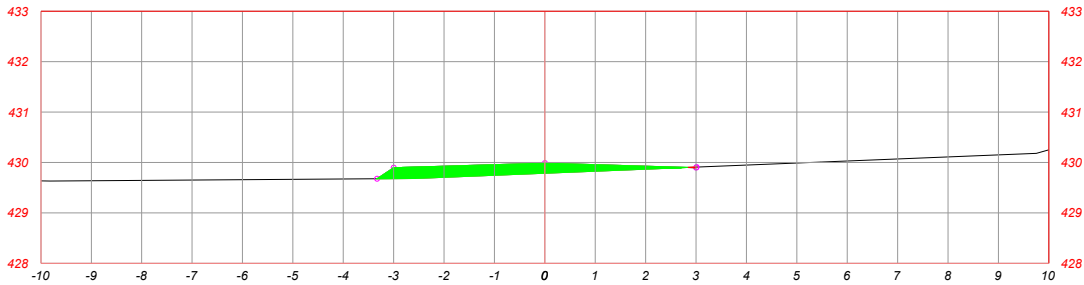


D/3 SEÇÕES TRANSVERSAIS
Escala: 1/150




Alinhamento: Estrada Emparedado/Divisa
Estaca: 65+0.00
Offset: 0.00
Norte: 9108623.734
Leste: 296981.099
FUSO: 24 L

D/1 TRAÇADO HORIZONTAL
Escala: 1/1.500

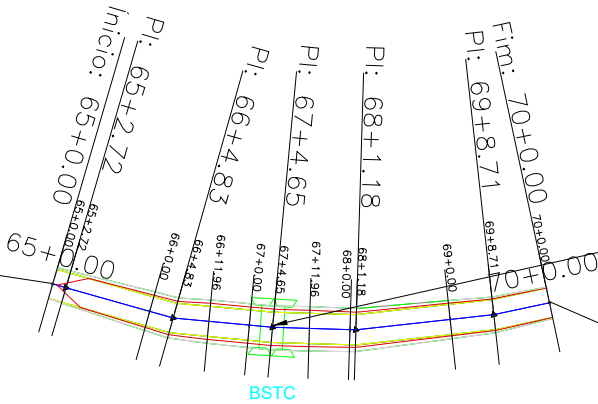

BSTD D = 0,60
A IMPLANTAR
COORDENADA UTM:
E: 296978.00 m
N: 9108668.00 m
FUSO: 24 L

Alinhamento: Estrada Emparedado/Divisa
Estaca: 70+0.00
Offset: 0.00
Norte: 9108719.957
Leste: 296959.476
FUSO: 24 L

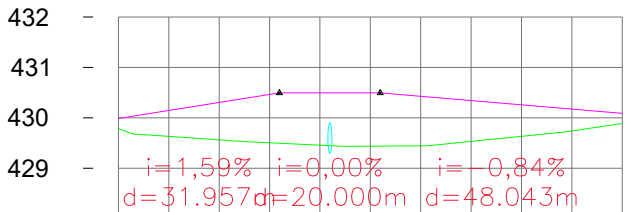

COTAS TERRENO/ PROJETO	429.786	429.986	429.564	430.304	429.458	430.494	429.444	430.427	429.633	430.258	429.890	430.090
ESTACAS	65+0.00				67+0.00				69+0.00			70+0.00

D/2 PERFIL LONGITUDINAL
Escala: 1/1.500

MINISTÉRIO DA INTEGRAÇÃO E DO DESENVOLVIMENTO REGIONAL - MIDR

TÍTULO

PAVIMENTAÇÃO DE ESTRADA VICINAL

ENDEREÇO DA OBRA

TRECHO: LOC. EMPAREDADO / DIVISA
MUNICÍPIO DE BETÂNIA DO PIAUÍ - PI

CONTEÚDO

SEÇÕES TRANSVERSAIS -TRAÇADO HORIZONTAL - PERFIL
LONGITUDINAL

COMPRIMENTO

2.700,00m

LARGURA

6,00m

ÁREA

16.200,00m²

DATA

2024

CONVÊNIO:

950332/2023


PRANCHA

06 /10

Jullyano Bello Coelho de Oliveira
Engenheiro Civil
CREA: 1916147704




Alinhamento: Estrada Emparedado/Divisa
Estaca: 70+0.00
Offset: 0.00
Norte: 9108719.957
Leste: 286959.476
FUSO: 24 L

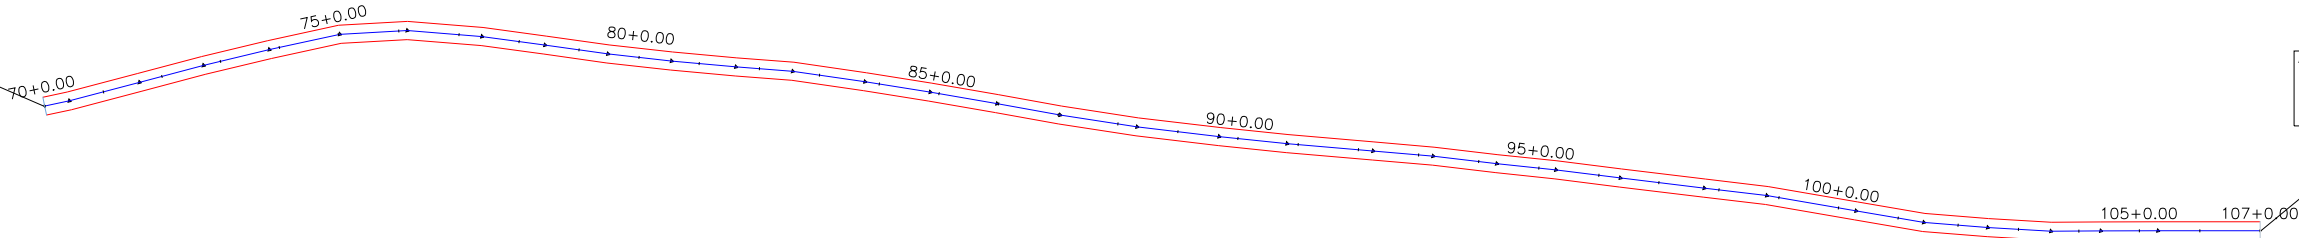

Alinhamento: Estrada Emparedado/Divisa
Estaca: 107+0.00
Offset: 0.00
Norte: 9109438.816
Leste: 296811.594
FUSO: 24 L

D/1 TRAÇADO HORIZONTAL
Escala: 1/2.500





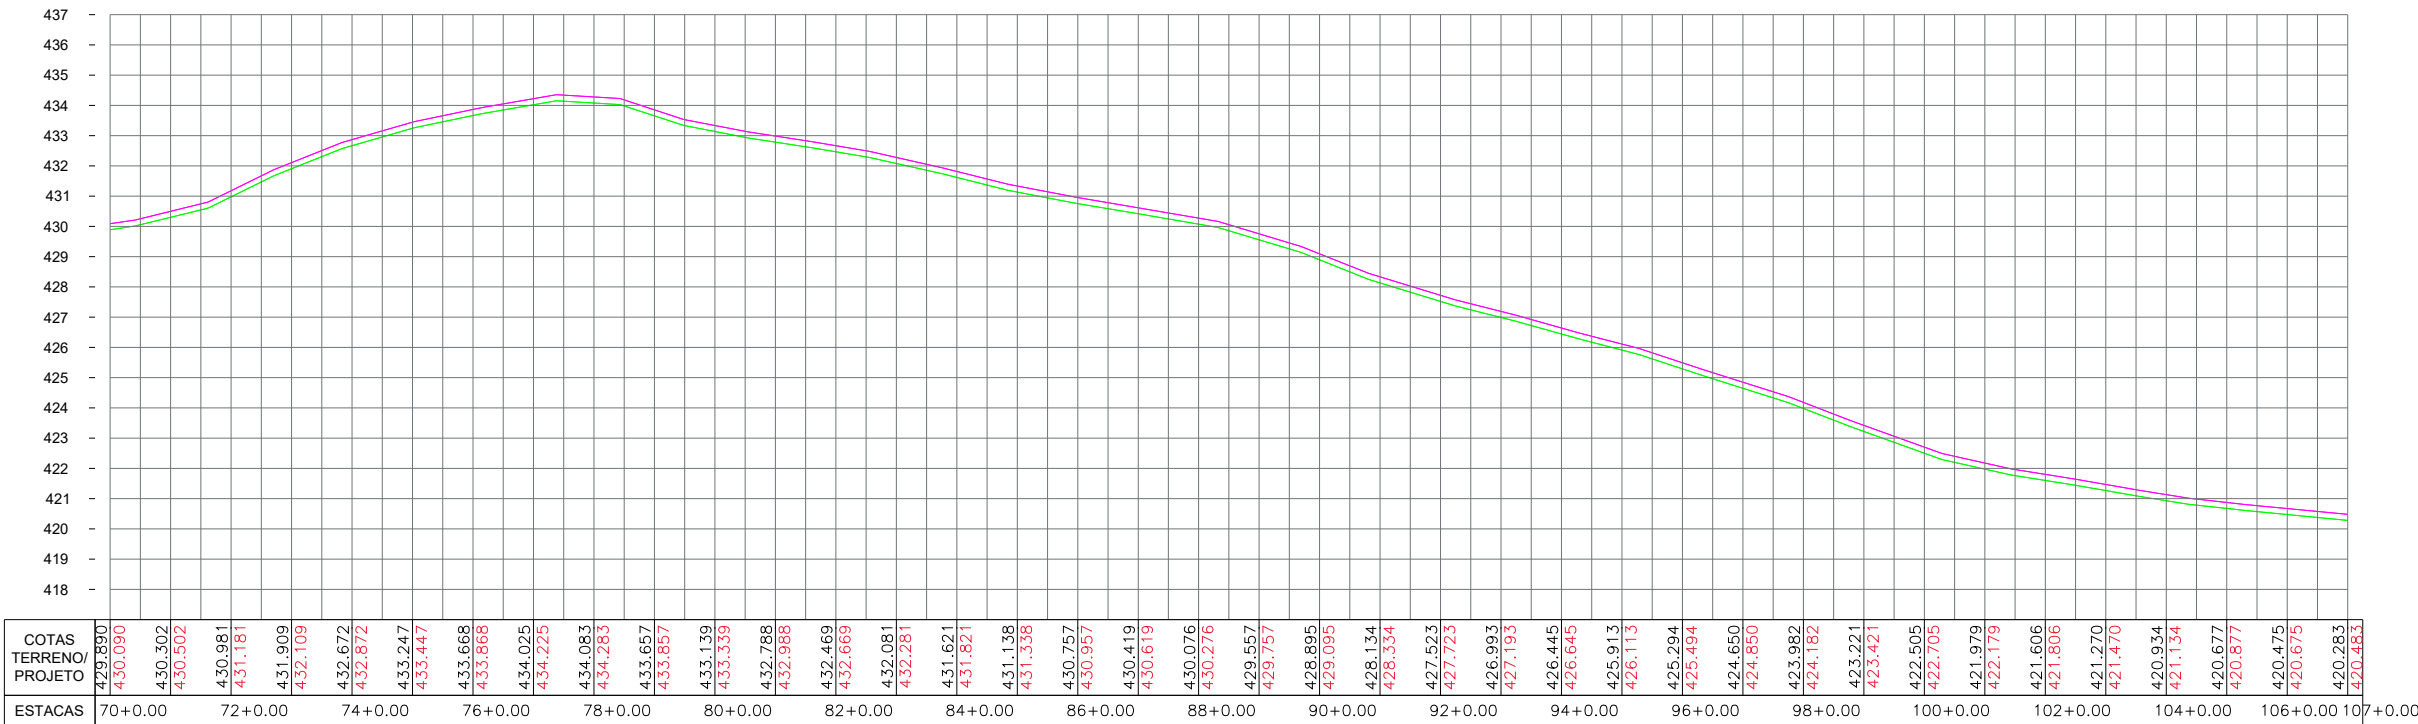


D/2 PERFIL LONGITUDINAL
Escala: 1/2.500

MINISTÉRIO DA INTEGRAÇÃO E DO DESENVOLVIMENTO REGIONAL - MIDR



TÍTULO		
PAVIMENTAÇÃO DE ESTRADA VICINAL		
ENDEREÇO DA OBRA		
TRECHO: LOC. EMPAREDADO / DIVISA MUNICÍPIO DE BETÂNIA DO PIAUÍ - PI		
CONTEÚDO		
TRAÇADO HORIZONTAL - PERFIL LONGITUDINAL		
COMPRIMENTO	LARGURA	ÁREA
2.700,00m	6,00m	16.200,00m²
DATA	CONVÊNIO:	PRANCHA
2024	950332/2023	07 /10

Julyano Bello Coelho de Oliveira
Engenheiro Civil
CREA: 1916147704

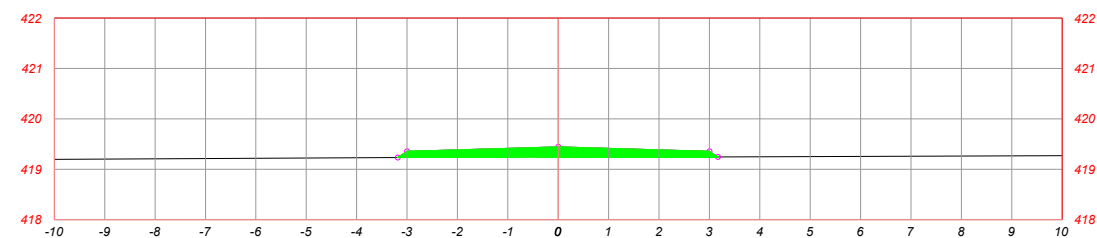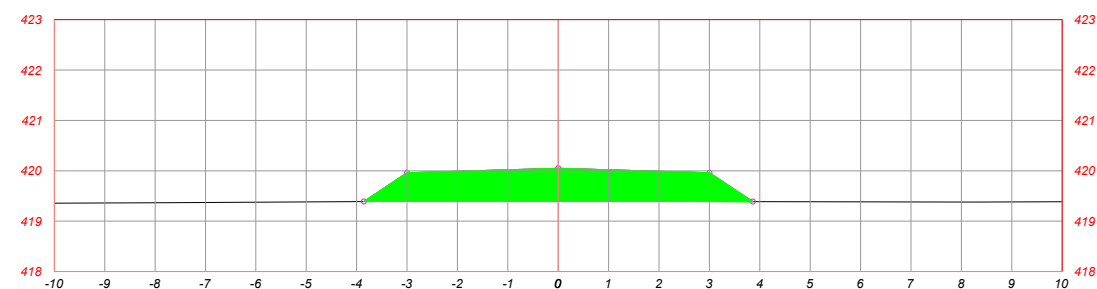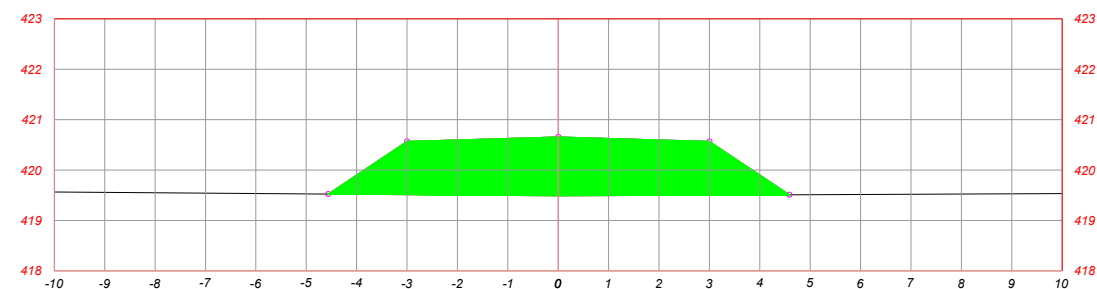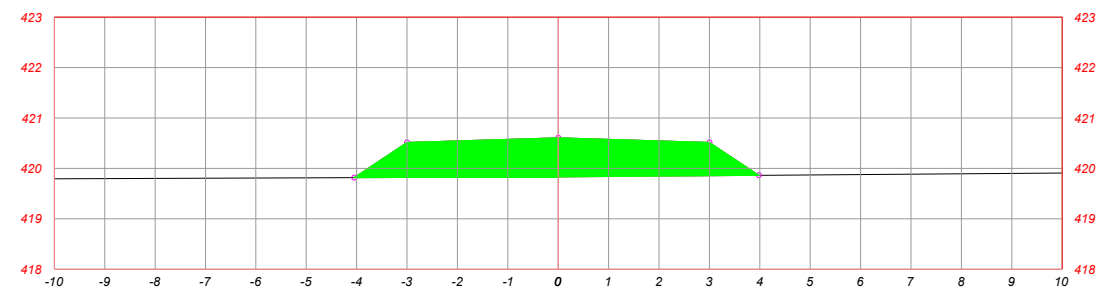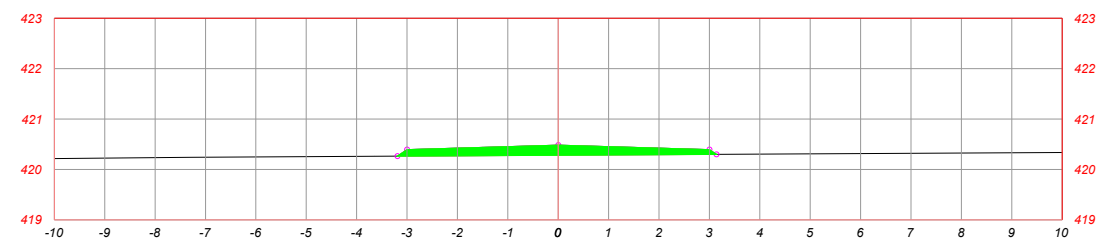

D/3 SEÇÕES TRANSVERSAIS
Escala: 1/150

D/1 TRAÇADO HORIZONTAL
Escala: 1/1.500

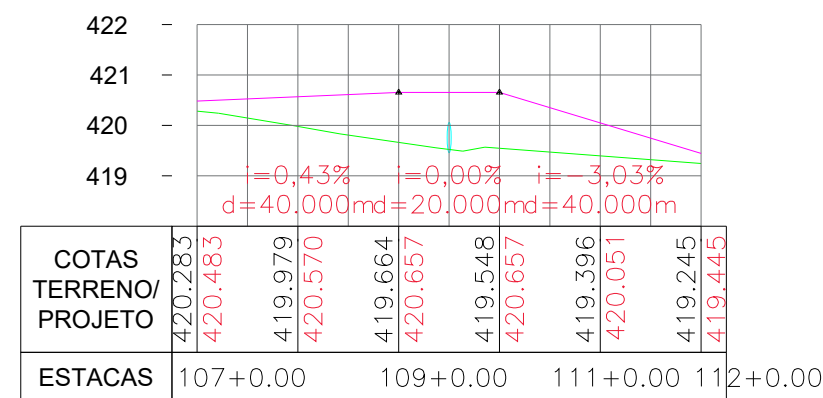
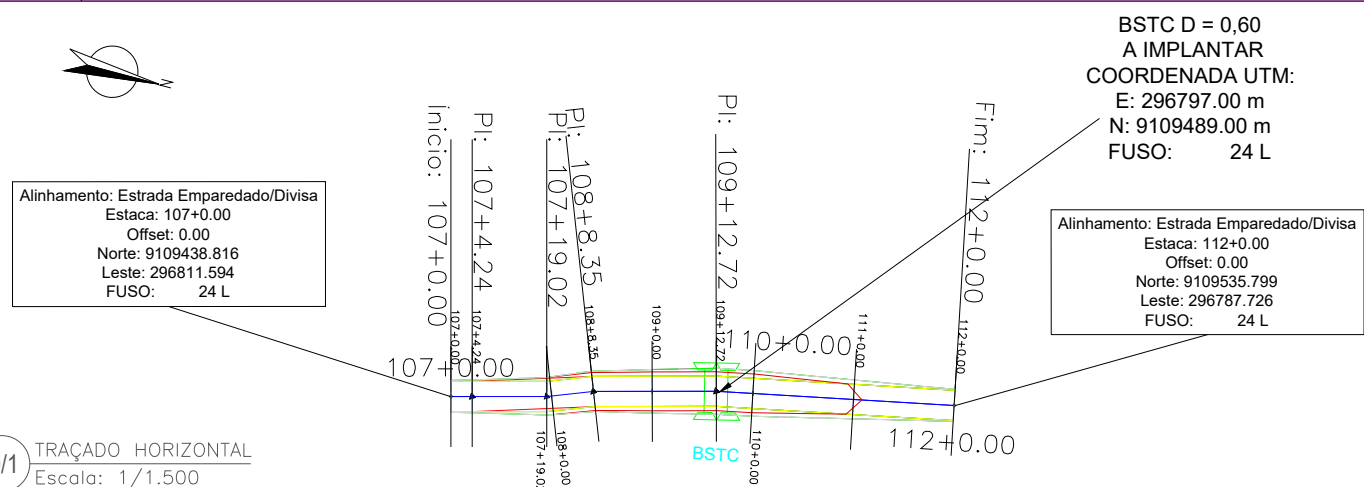


D/2 PERFIL LONGITUDINAL
Escala: 1/1.500

MINISTÉRIO DA INTEGRAÇÃO E DO DESENVOLVIMENTO REGIONAL - MIDR

TÍTULO		
PAVIMENTAÇÃO DE ESTRADA VICINAL		
ENDEREÇO DA OBRA		
TRECHO: LOC. EMPAREDADO / DIVISA MUNICÍPIO DE BETÂNIA DO PIAUÍ - PI		
CONTEÚDO		
SEÇÕES TRANSVERSAIS -TRAÇADO HORIZONTAL - PERFIL LONGITUDINAL		
COMPRIMENTO	LARGURA	ÁREA
2.700,00m	6,00m	16.200,00m²
DATA	CONVÊNIO:	PRANCHA
2024	950332/2023	08 /10

Jullyano Bello Coelho de Oliveira
Engenheiro Civil
CREA: 1916147704

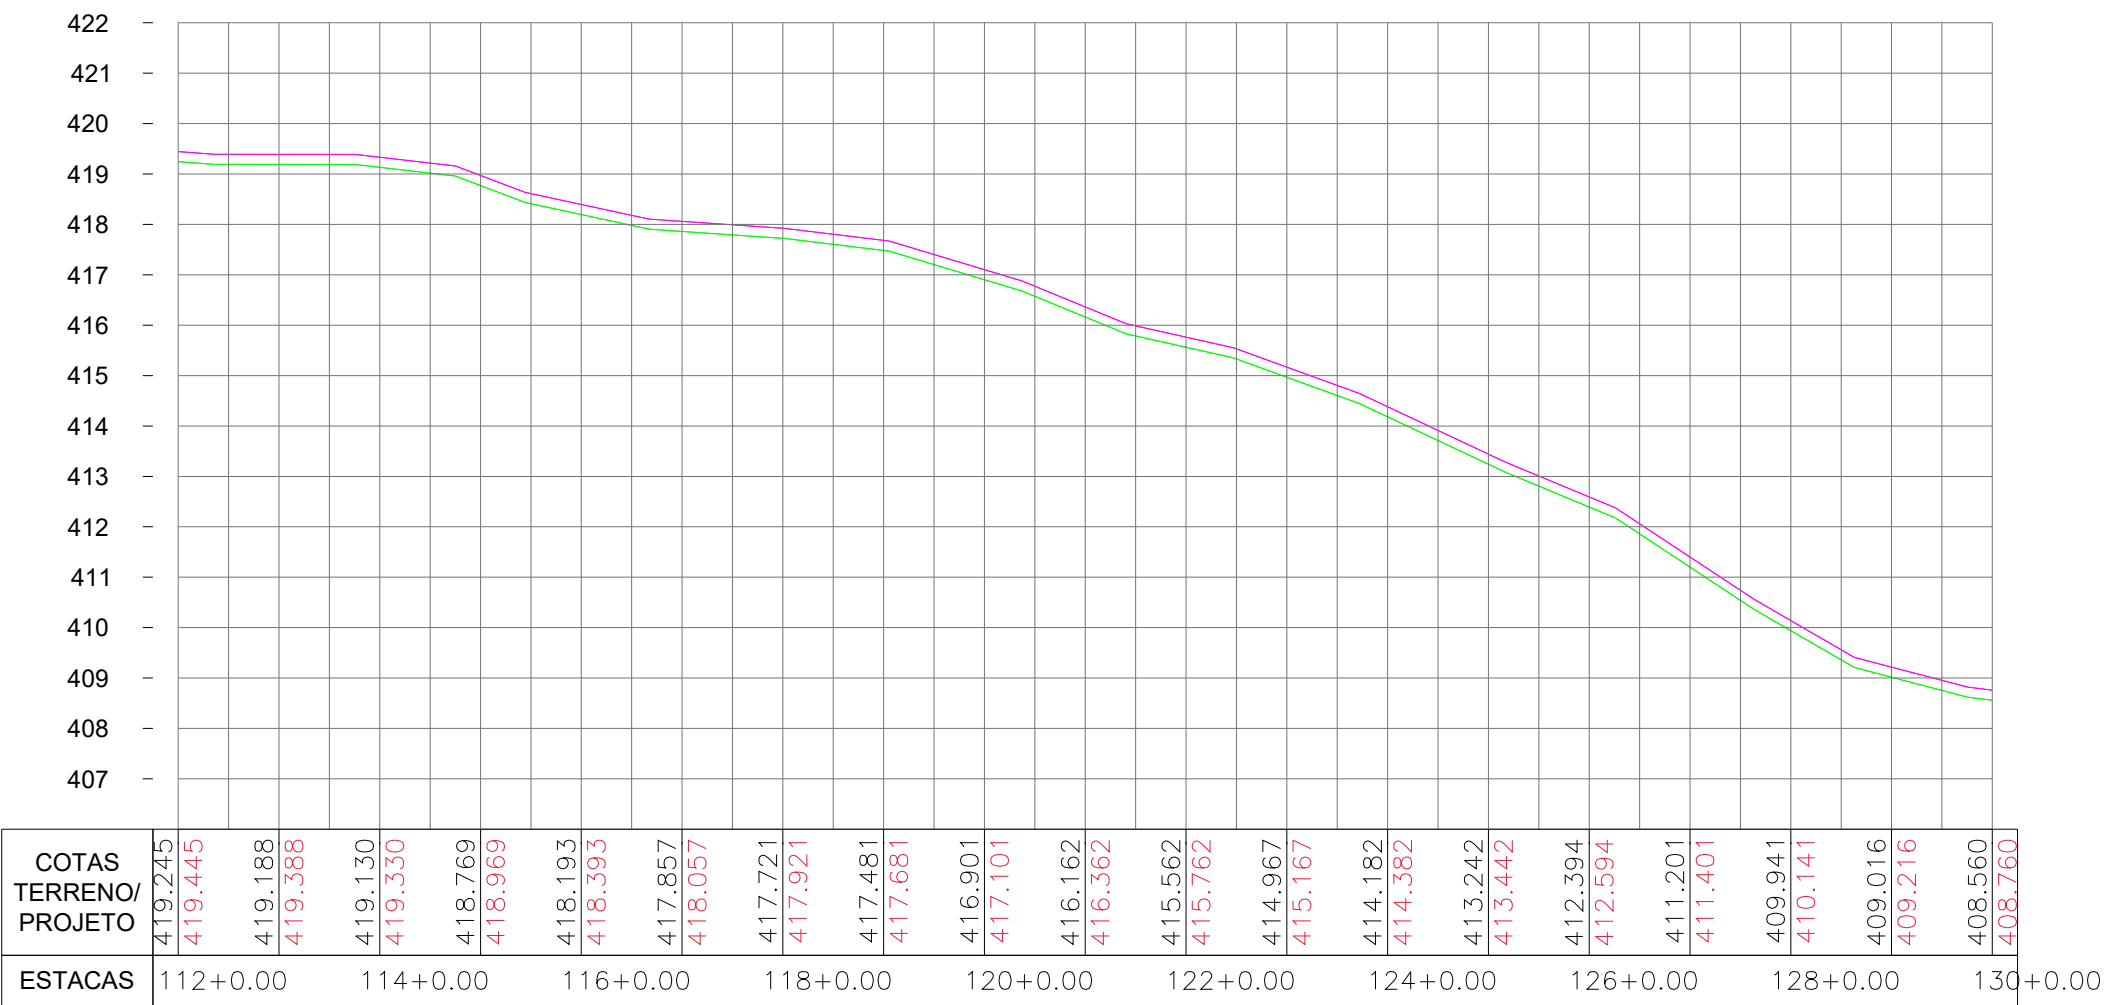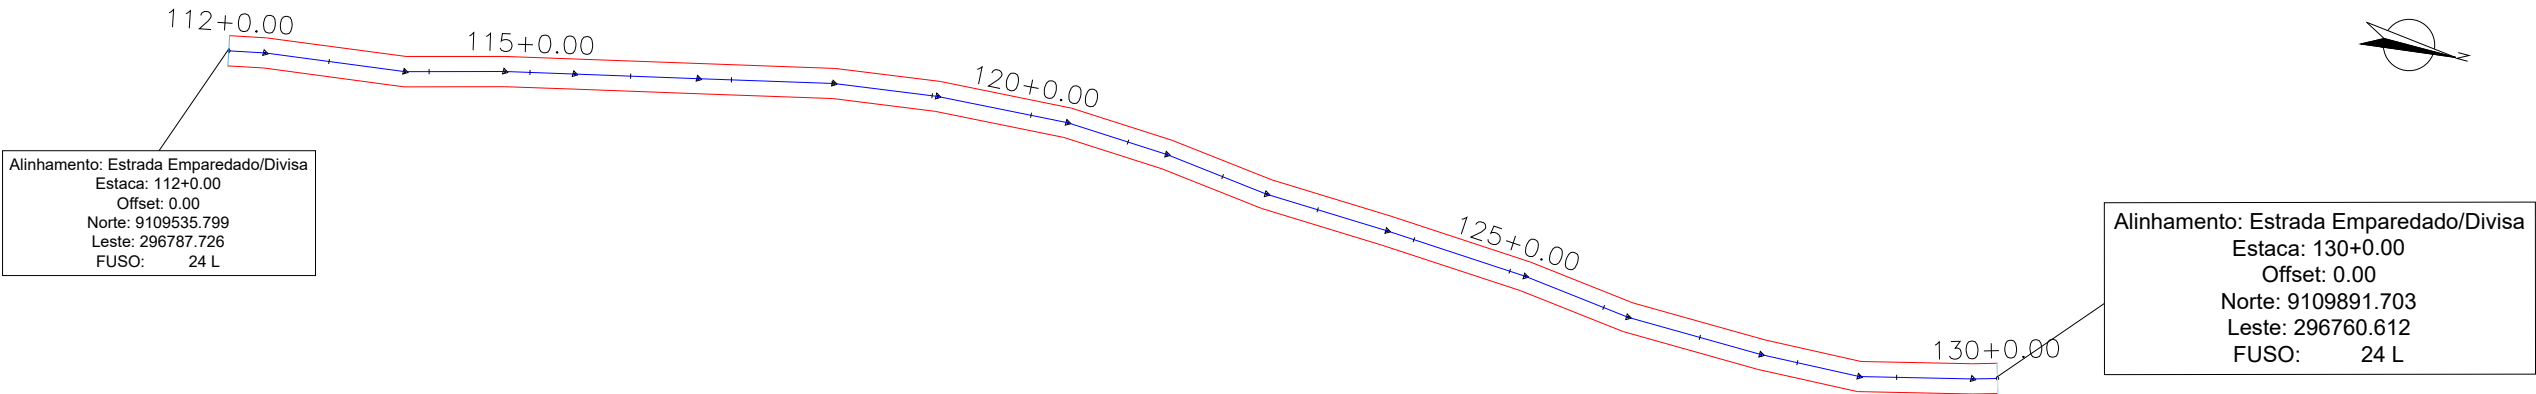

MINISTÉRIO DA INTEGRAÇÃO E DO DESENVOLVIMENTO REGIONAL - MIDR

TÍTULO

PAVIMENTAÇÃO DE ESTRADA VICINAL

ENDEREÇO DA OBRA

TRECHO: LOC. EMPAREDADO / DIVISA
MUNICÍPIO DE BETÂNIA DO PIAUÍ - PI

CONTEÚDO

TRAÇADO HORIZONTAL - PERFIL LONGITUDINAL

COMPRIIMENTO

2.700,00m

LARGURA

6,00m

ÁREA

16.200,00m²

DATA

2024

CONVÊNIO:

950332/2023






PRANCHA

09 /10

Jullyano Bello Coelho de Oliveira

Engenheiro Civil

CREA: 1916147704

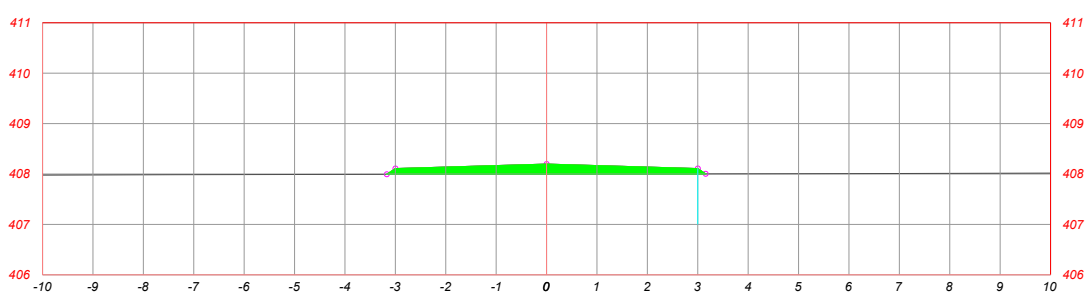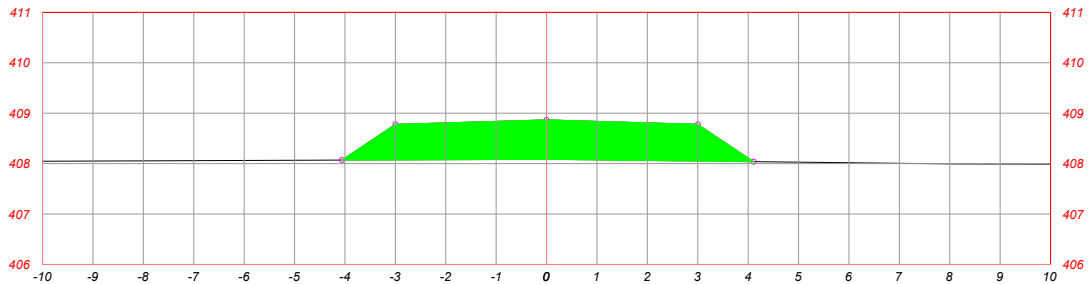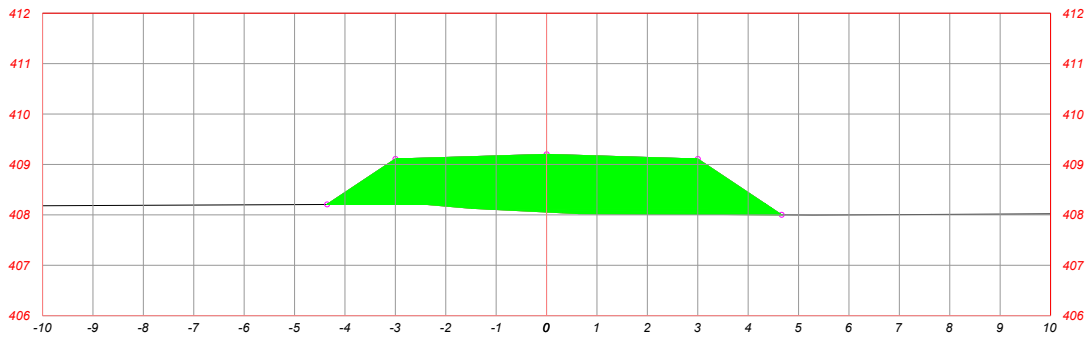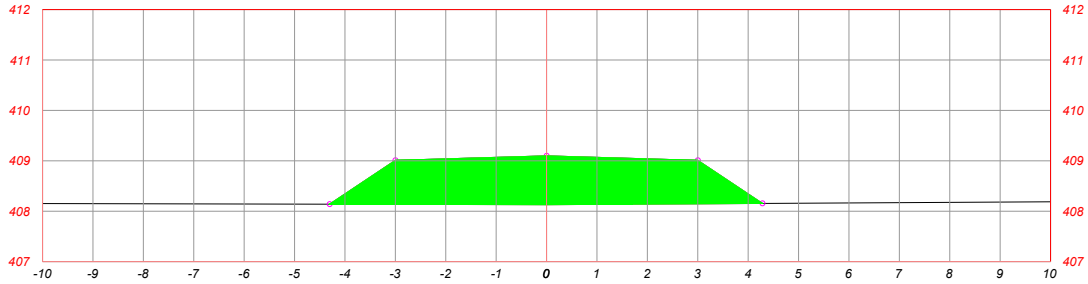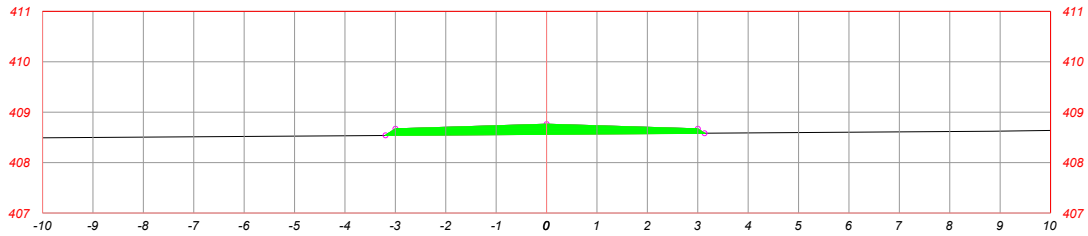


D/3 SEÇÕES TRANSVERSAIS
Escala: 1/150




Alinhamento: Estrada Emparedado/Divisa
Estaca: 130+0.00
Offset: 0.00
Norte: 9109891.703
Leste: 296760.612
FUSO: 24 L

D/1 TRAÇADO HORIZONTAL
Escala: 1/1.500

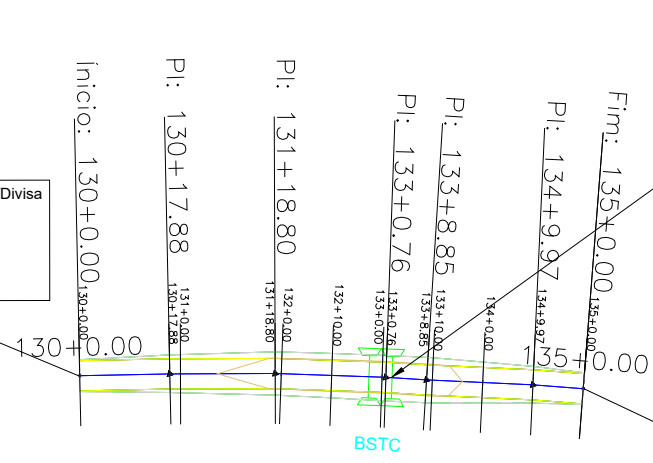

BSTC D = 0,60
A IMPLANTAR
COORDENADA UTM:
E: 296745.00 m
N: 9109949.00 m
FUSO: 24 L

Alinhamento: Estrada Emparedado/Divisa
Estaca: 135+0.00
Offset: 0.00
Norte: 9109988.942
Leste: 296737.500
FUSO: 24 L

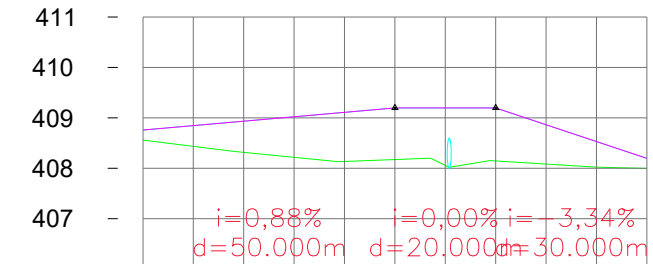

COTAS TERRENO/ PROJETO	408.560	408.760	408.318	408.936	408.136	409.112	408.057	409.200	408.085	408.866	407.999	408.199
ESTACAS	130+0.00				132+0.00			134+0.00			135+0.00	

D/2 PERFIL LONGITUDINAL
Escala: 1/1.500

MINISTÉRIO DA INTEGRAÇÃO E DO DESENVOLVIMENTO REGIONAL - MIDR

TÍTULO

PAVIMENTAÇÃO DE ESTRADA VICINAL

ENDEREÇO DA OBRA

TRECHO: LOC. EMPAREDADO / DIVISA
MUNICÍPIO DE BETÂNIA DO PIAUÍ - PI

CONTEÚDO

SEÇÕES TRANSVERSAIS -TRAÇADO HORIZONTAL - PERFIL
LONGITUDINAL

COMPRIMENTO

2.700,00m

LARGURA

6,00m

ÁREA

16.200,00m²

DATA

2024

CONVÊNIO:

950332/2023

PRANCHA

10 /10

Jullyano Belo Coelho de Oliveira
Engenheiro Civil
CREA: 1916147704