


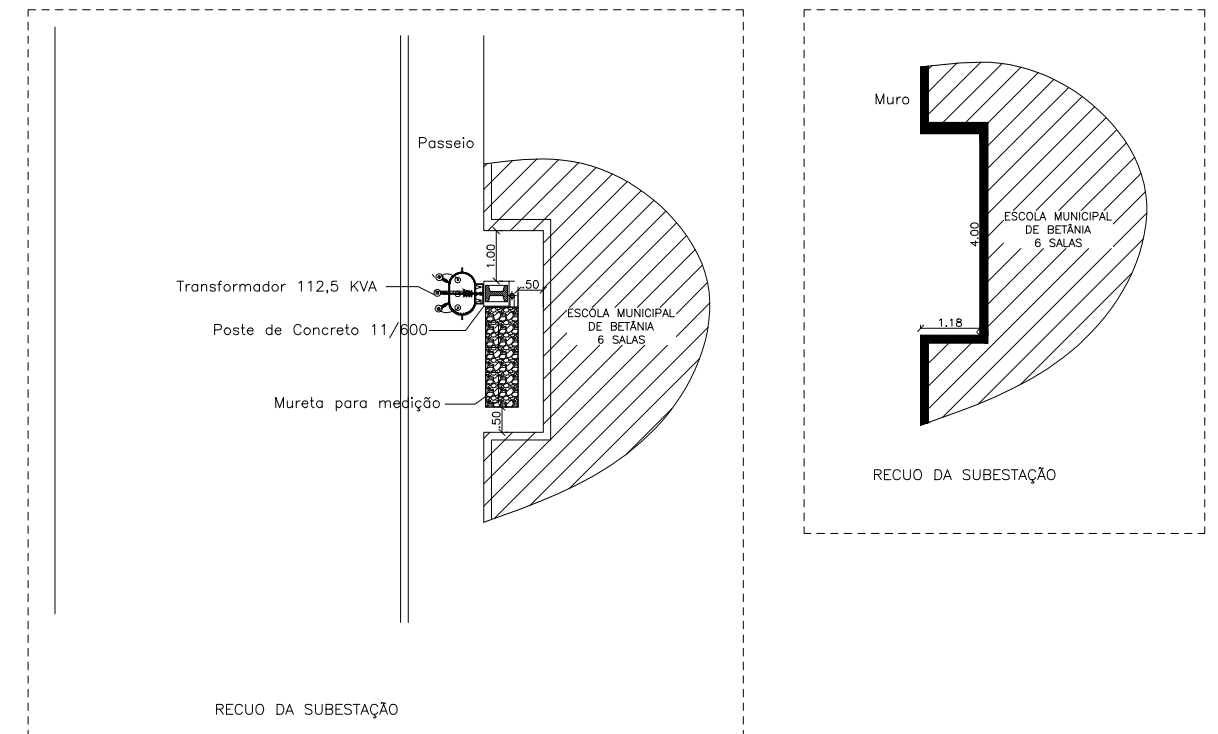

P1: DERIVAÇÃO_s

E: 302439.42 m E
N: 9098916.34 m S

P2:TRANSFORMADOR

E: 302479.41 m E
N: 9098882.95 m S


Rômulo Batista de França Telos
Engenheiro Eletricista
CREA-PI 191021047-0

	POSTE EXISTENTE
	POSTE PROJETADO
	POSTE A IMPLANTAR
	TRAFO EXISTENTE
	TRAFO A INSTALAR
	A INSTALAR
	ATERRAMENTO
	PARA RAO TIPO VÁLVULA

CHAVE FUSÍVEL A INSTALAR

CHAVE FUSÍVEL EXISTENTE

ESTRUTURA PROJETADA

----- CONDUTOR DE ALTA TENSÃO (A.T.)

_____ CONDUTOR DE BAIXA TENSÃO (B.T.)

POÇO TUBULAR

 $\leftarrow$

ESTAI DE ÂNCORA
A RETIRAR



MEDICÃO

└──

CONSUMIDOR

PROJETO: EXTENSÃO DE REDE PRIMÁRIA EM 13,8 KV E INSTALAÇÃO DE TRANSFORMADOR AÉREO TRIFÁSICO DE 112,5 KVA

CONTEÚDO: ANTEPROJETO DE EXTENSÃO DE REDE PRIMÁRIA EM 13,8 KV E INSTALAÇÃO DE TRANSFORMADOR AÉREO TRIFÁSICO DE 75 KVA EM BETÂNIA DO PIAUÍ PARA SUPRIR DEMANDA ENERGÉTICA DE ESCOLA 6 SALAS

OBRA:
UNIDADE ESCOLAR MUNICIPAL PADRÃO FNDE – 6 SALAS

PRANCHA

ENGENHEIRO ELETRICISTA
Rômulo Teles – CREA PI 19102104-20

01/01

ENDEREÇO: RUA PROJETADA , S/N -CENTRO

DATA: NOVEMBRO/2024

ESCALA: 1/1000

DES: Rômulo Teles
(86)99530-6723