




PLANTA BAIXA
Esc: 1/20

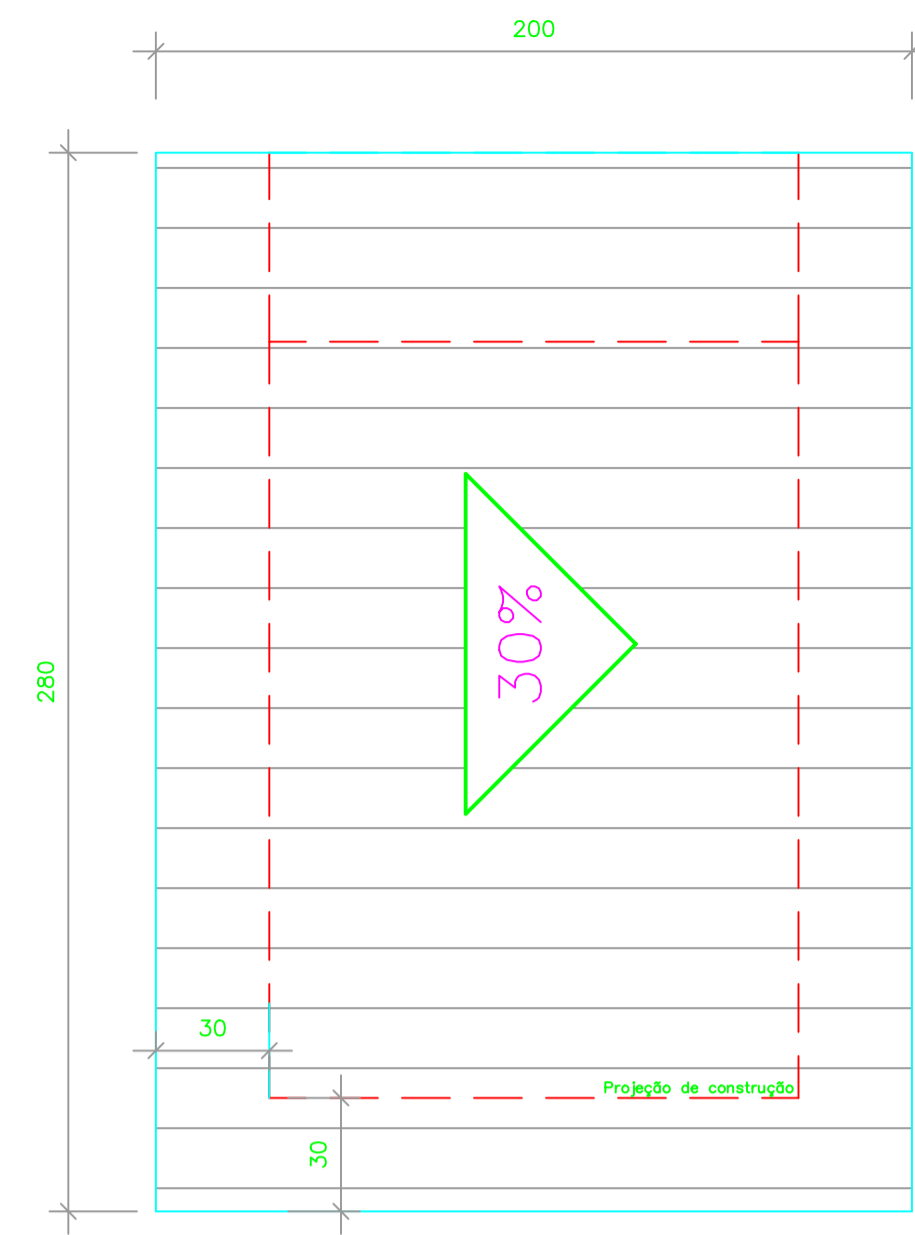


PLANTA DE COBERTURA
Esc: 1/20

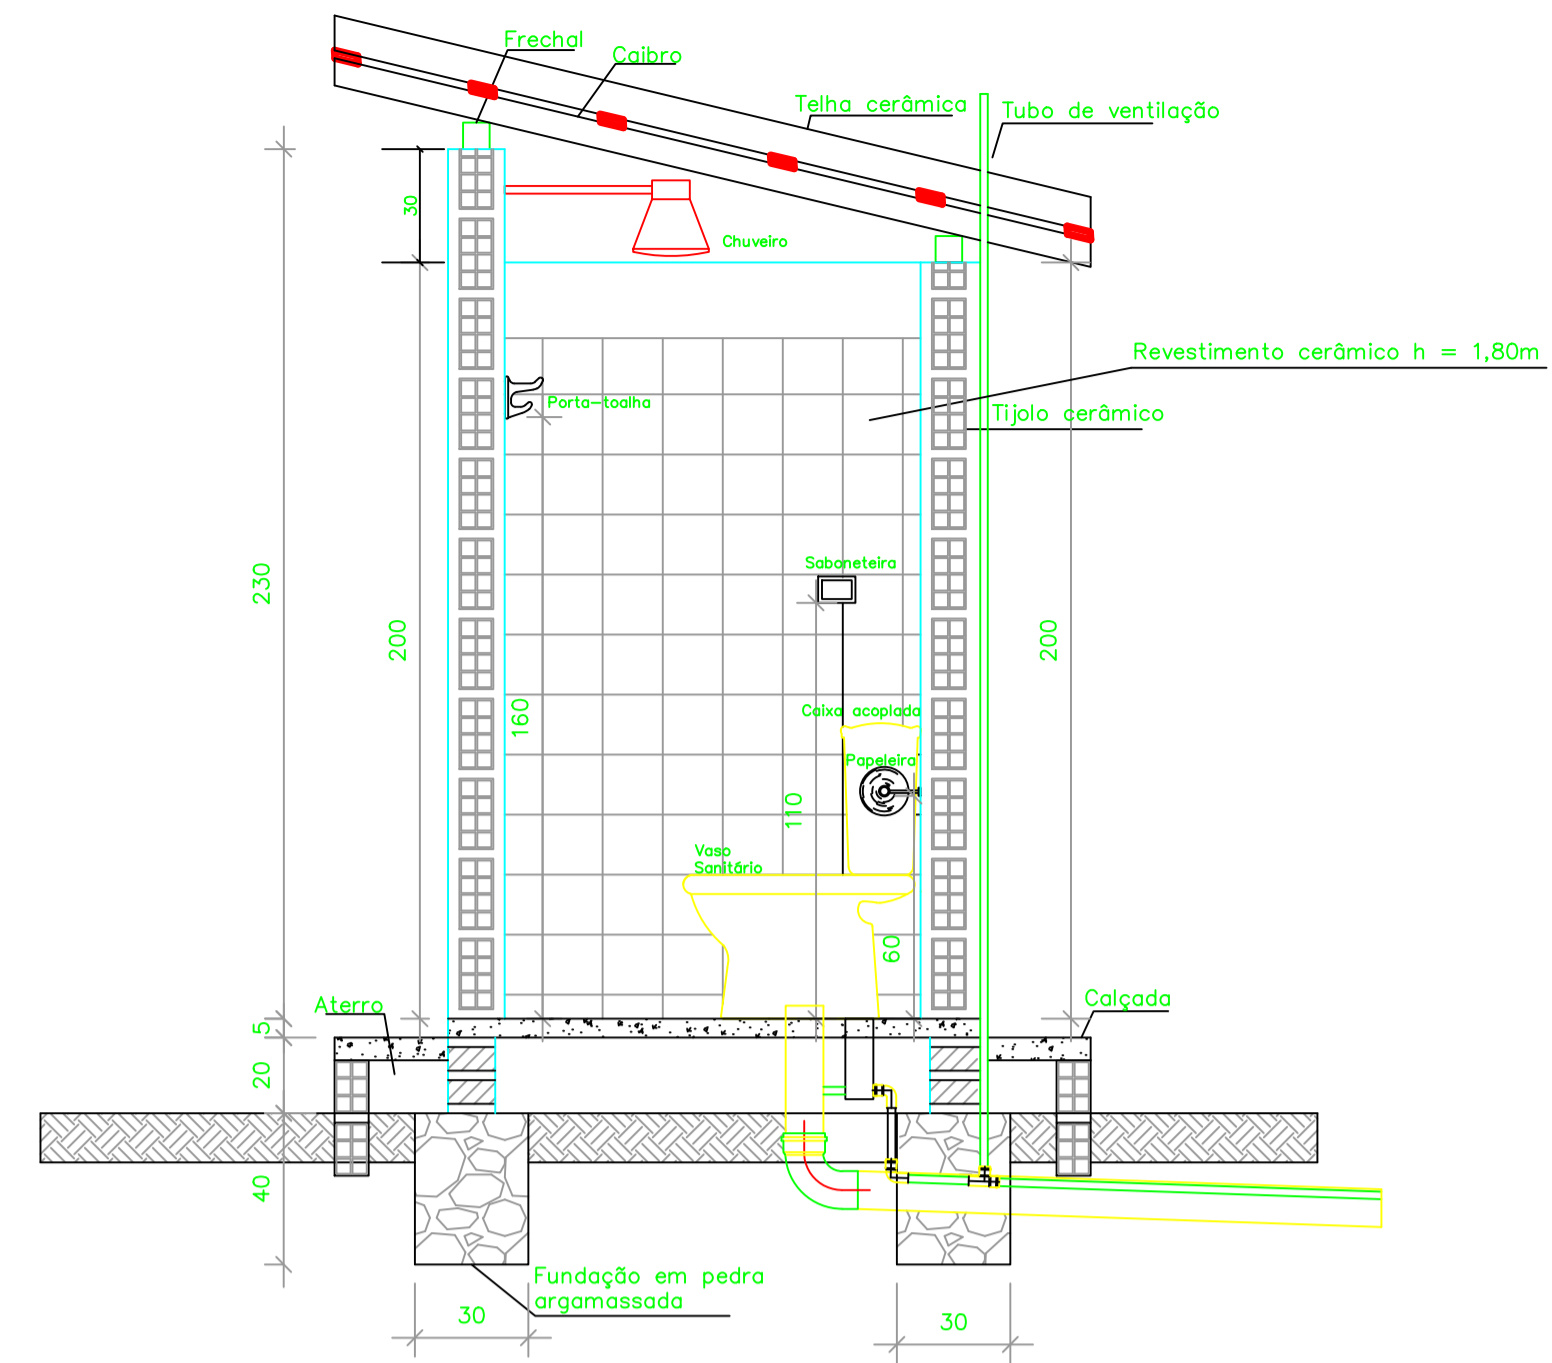


CORTE AA
Esc: 1/20

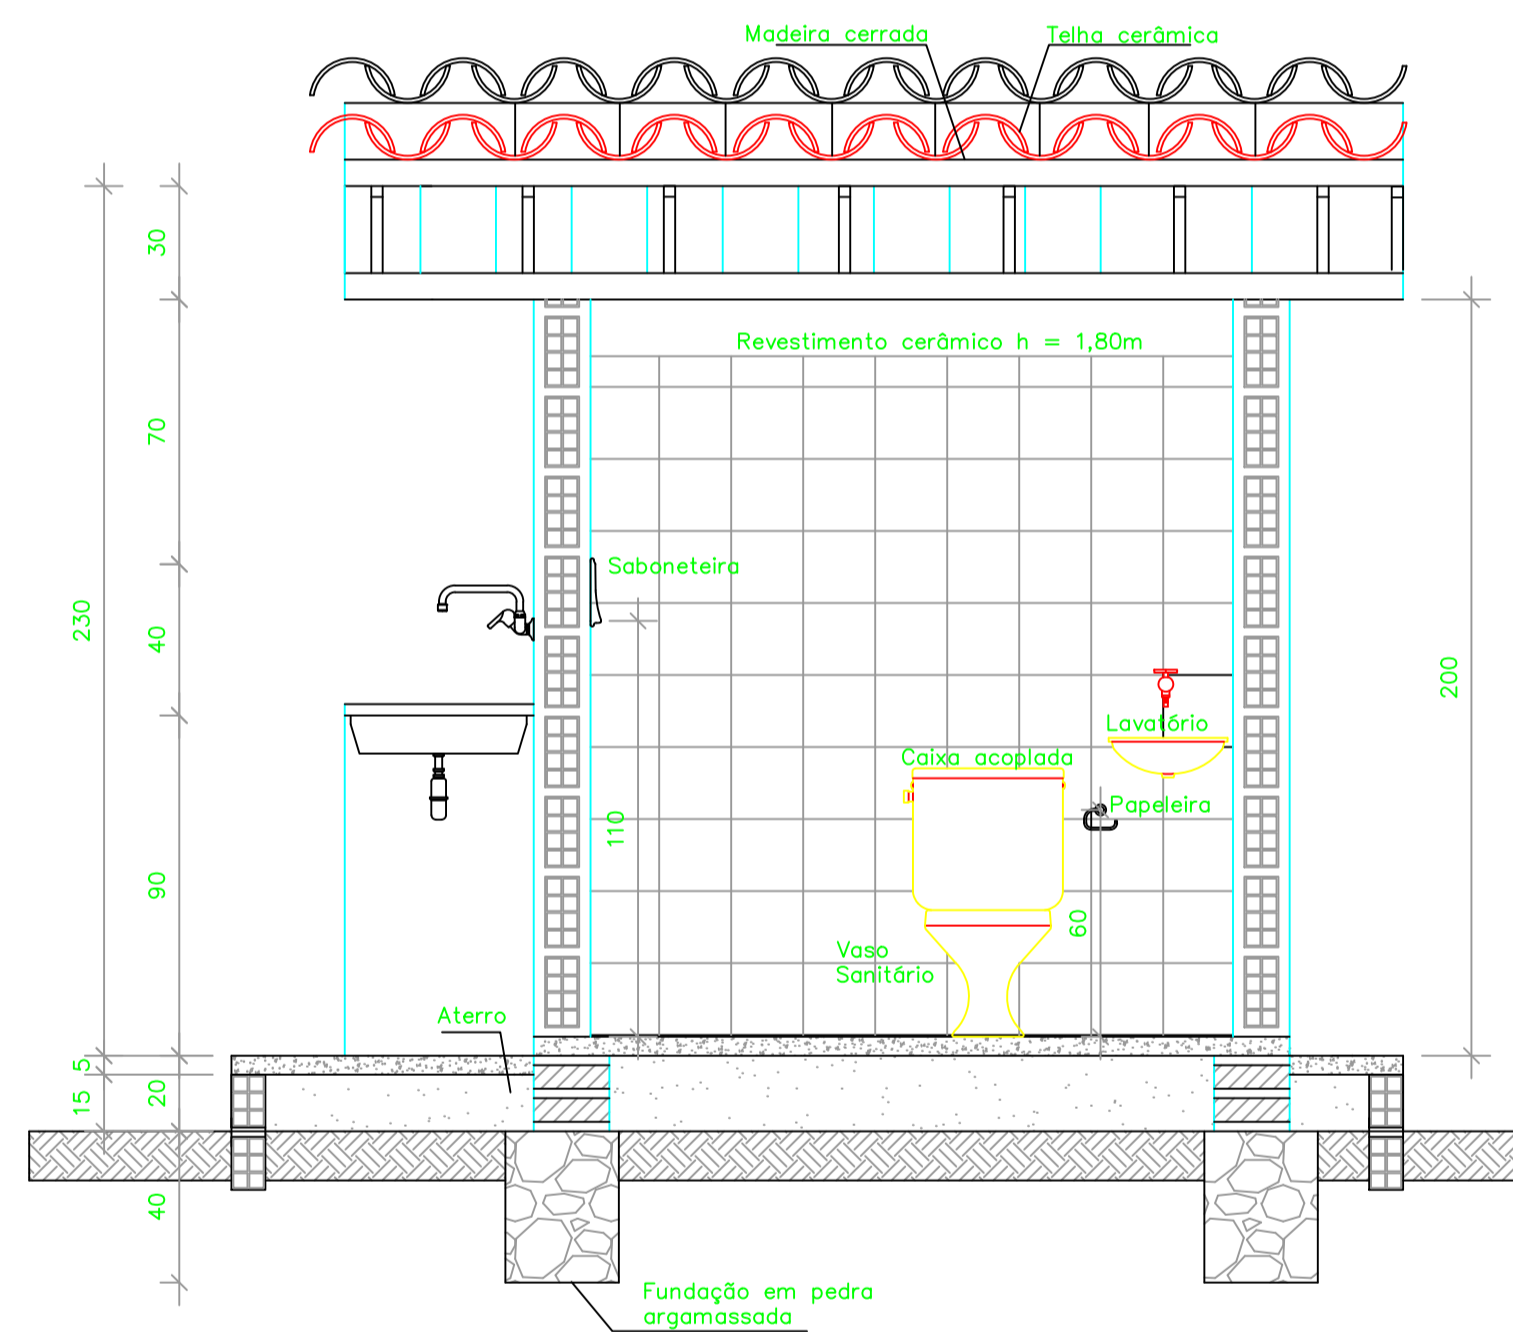


CORTE BB
Esc: 1/20

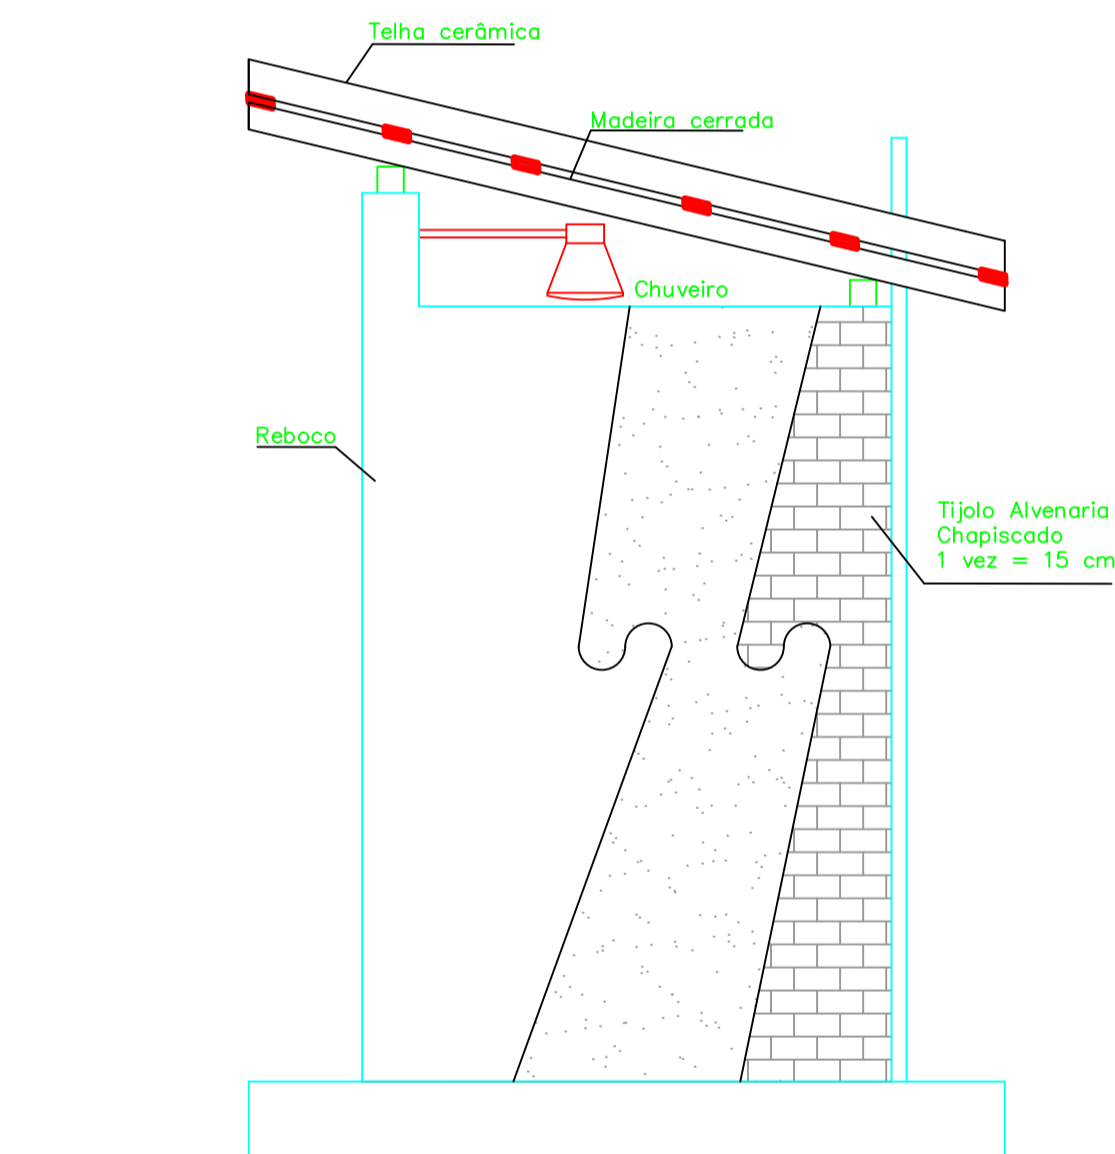

VISTA 02
Esc: 1/20

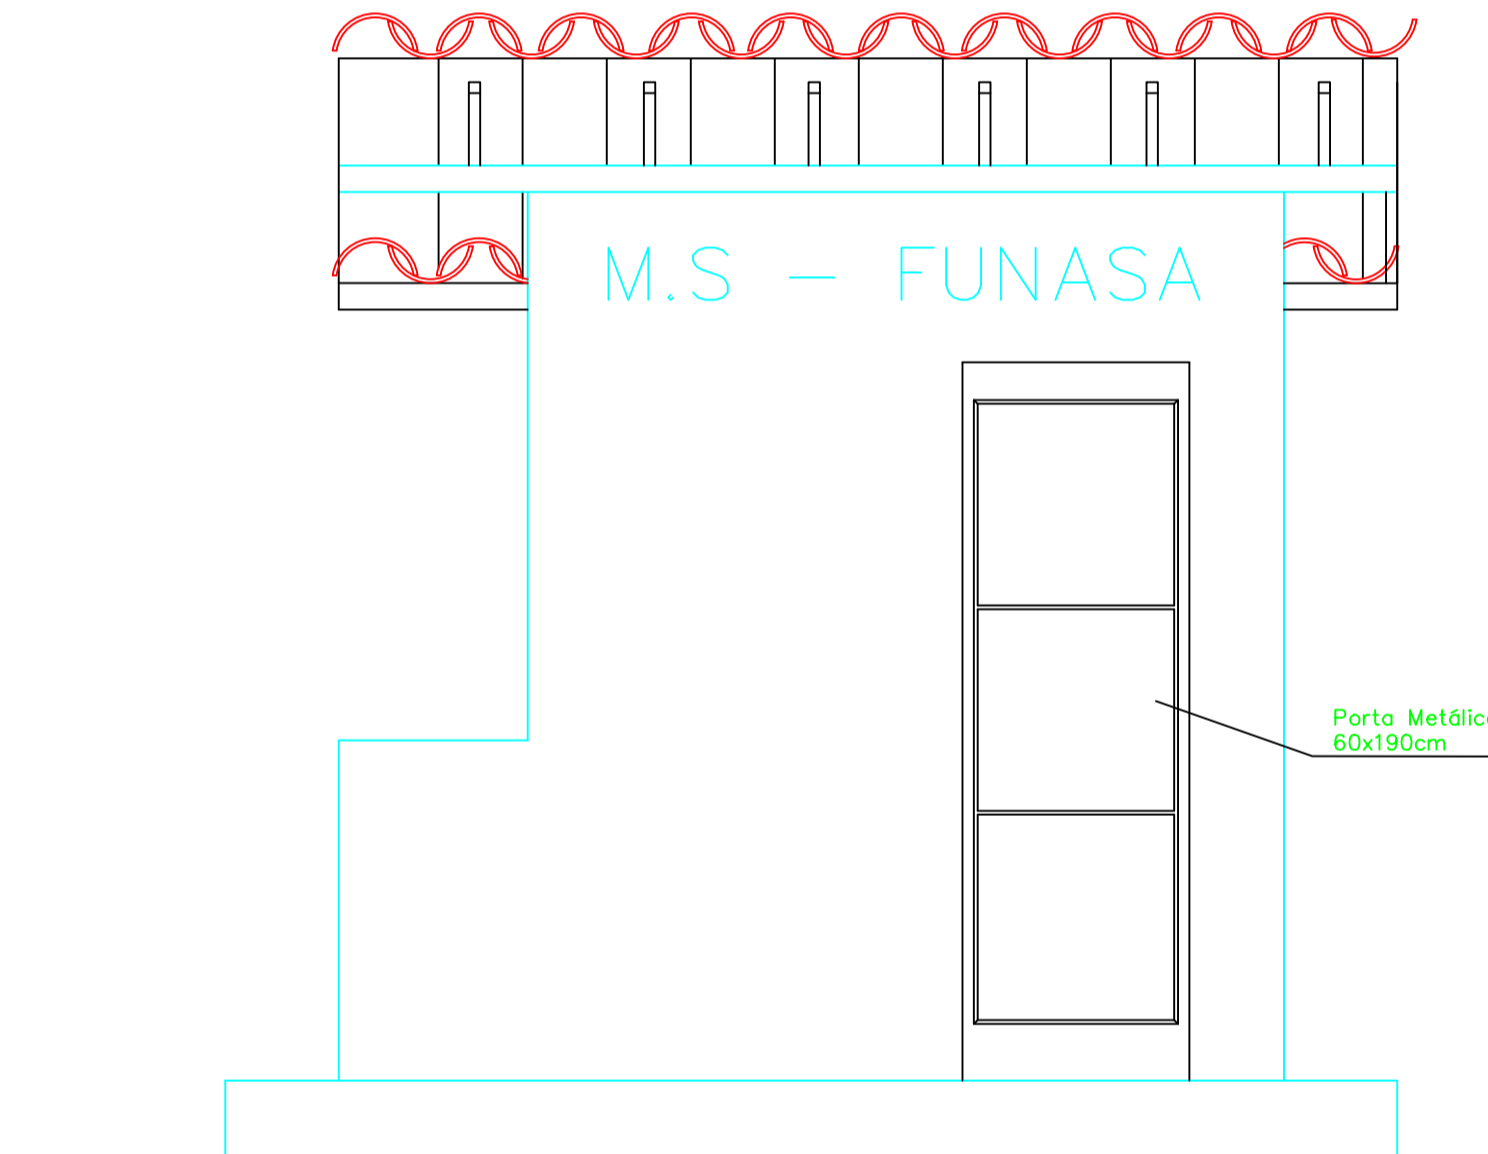


VISTA 03
Esc: 1/20

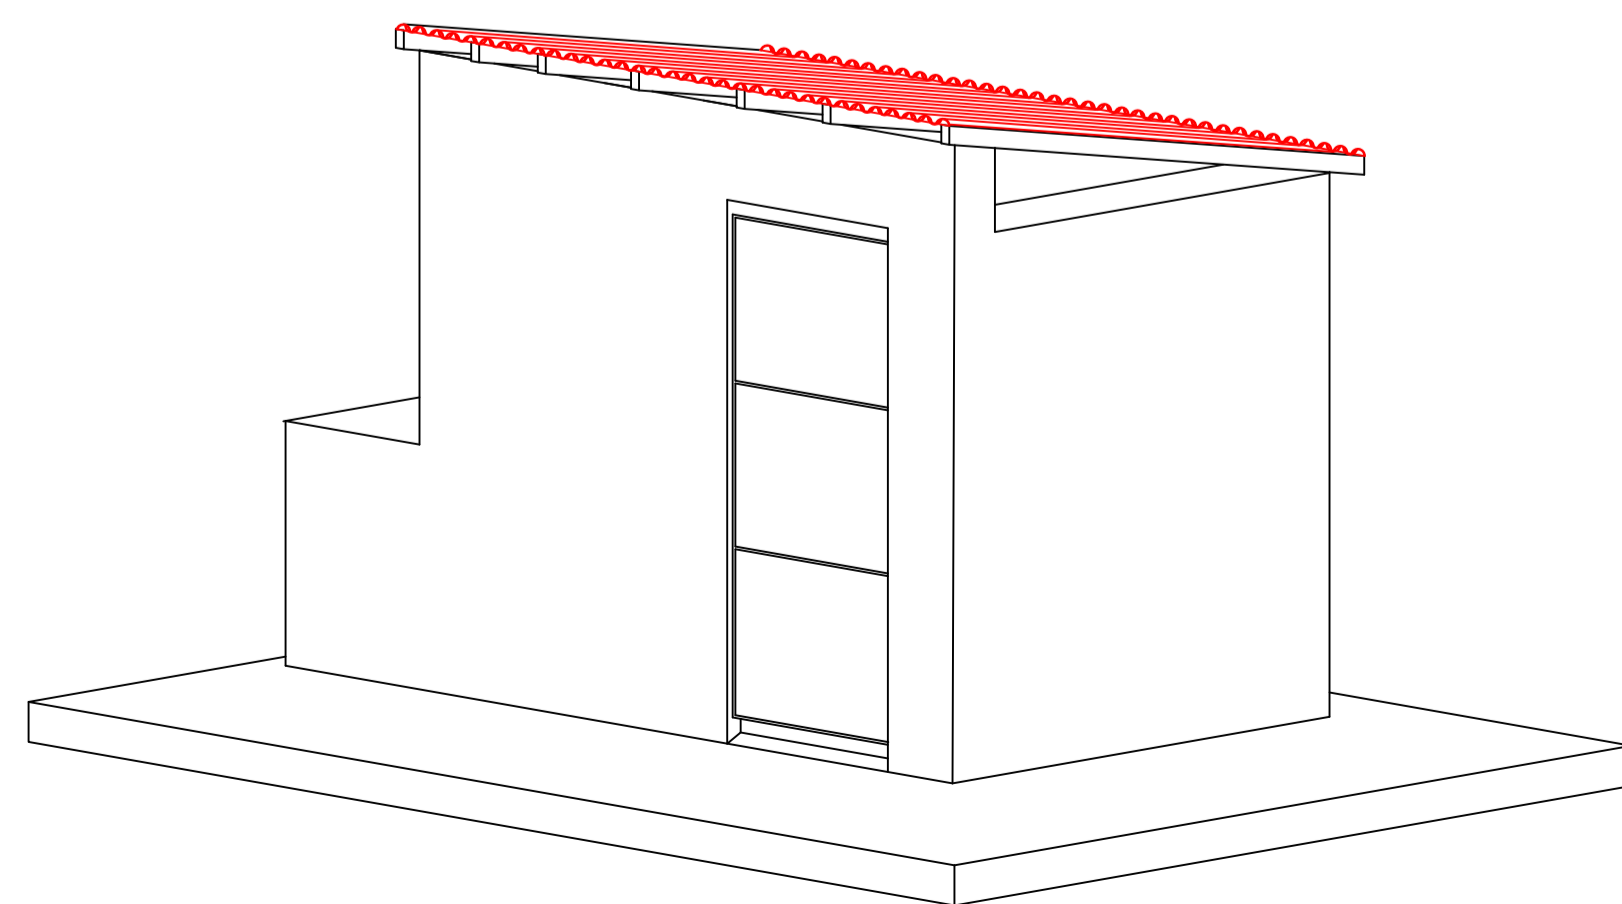


PERSPECTIVA
Sem escala


PROJETO		
CONSTRUÇÃO		
PROJETO DE ENGENHARIA PREFEITURA MUNICIPAL DE BETÂNIA DO PIAUÍ/PI		
MUNICÍPIO: BETÂNIA DO PIAUÍ/PI	LOCAL: ZONA RURAL	
PROJETO: MELHORIA SANITÁRIA DOMICILIAR - MSD	ESCALA: INDICADA	DATA: 2026
ASSUNTO: CONJUNTO SANITÁRIO/DETALHES CONSTRUTIVOS	FORMATO: A1	FOLHA: 01/11

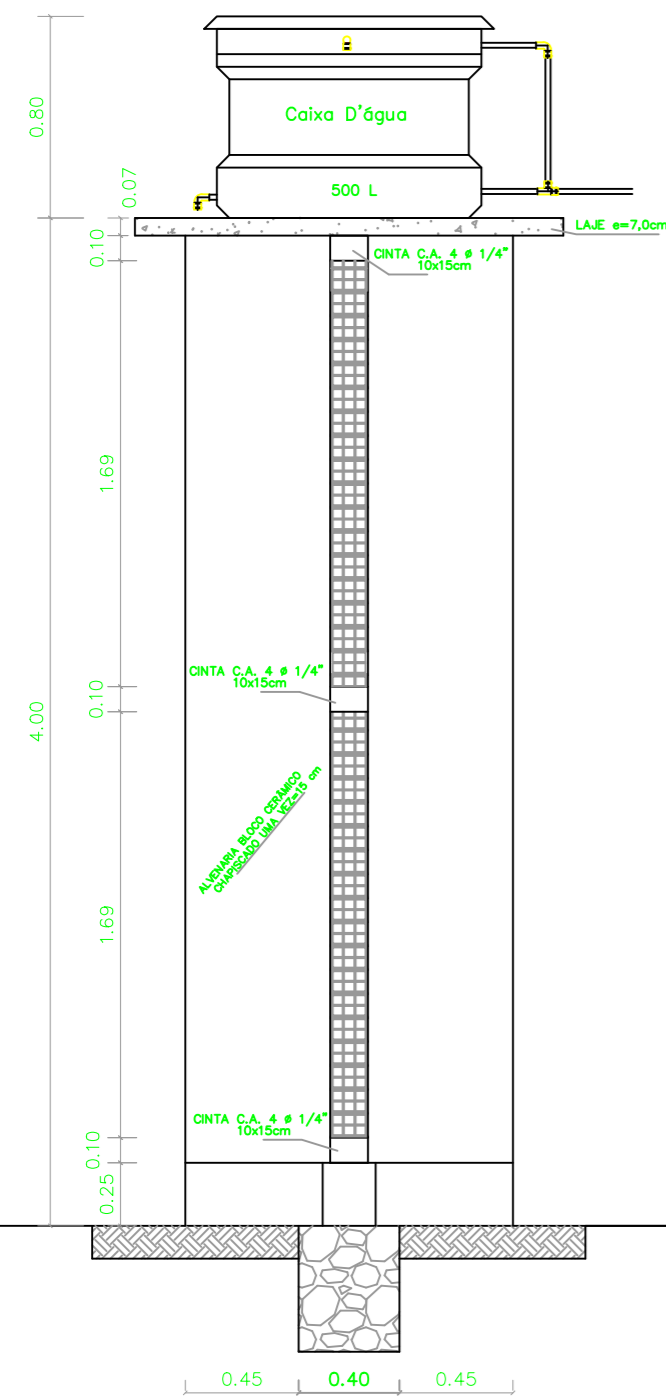


CORTE AA
Esc: 1/30

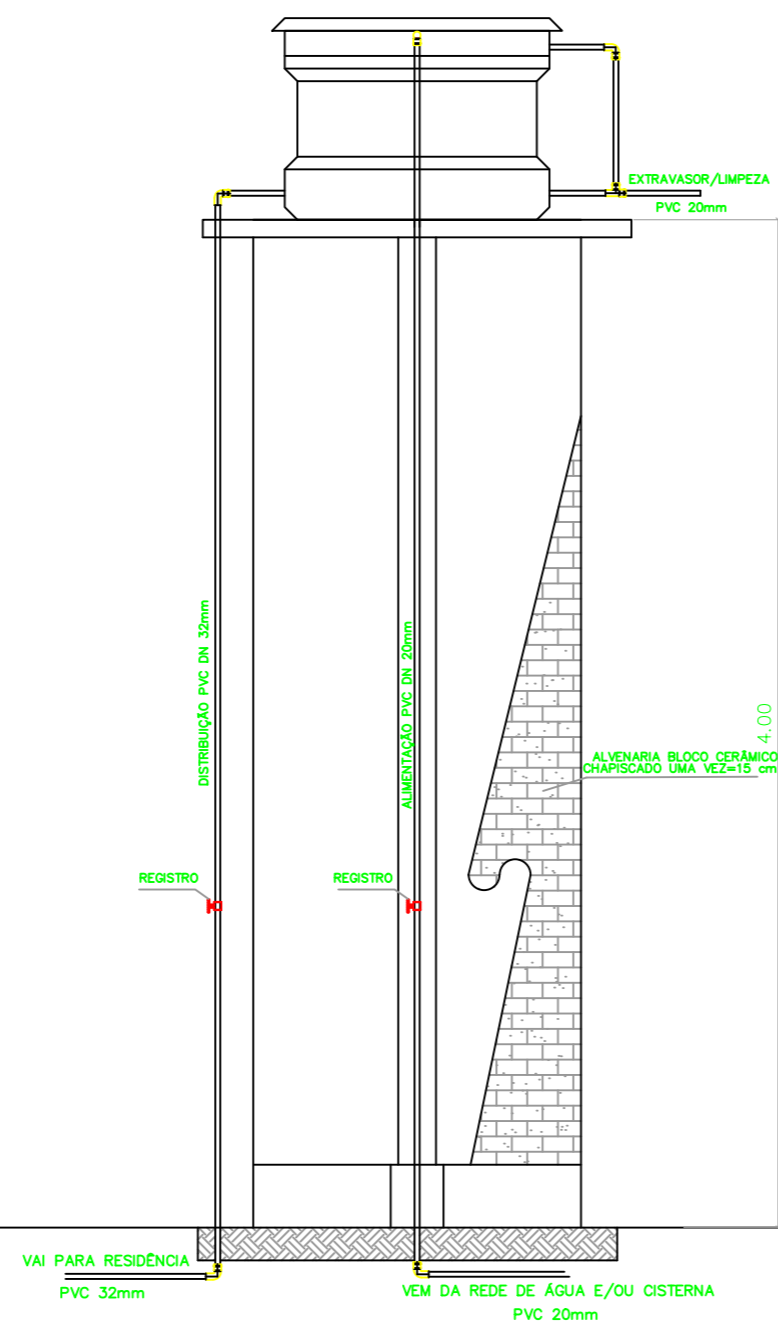


DETALHE DA LIGAÇÃO
Esc: 1/30

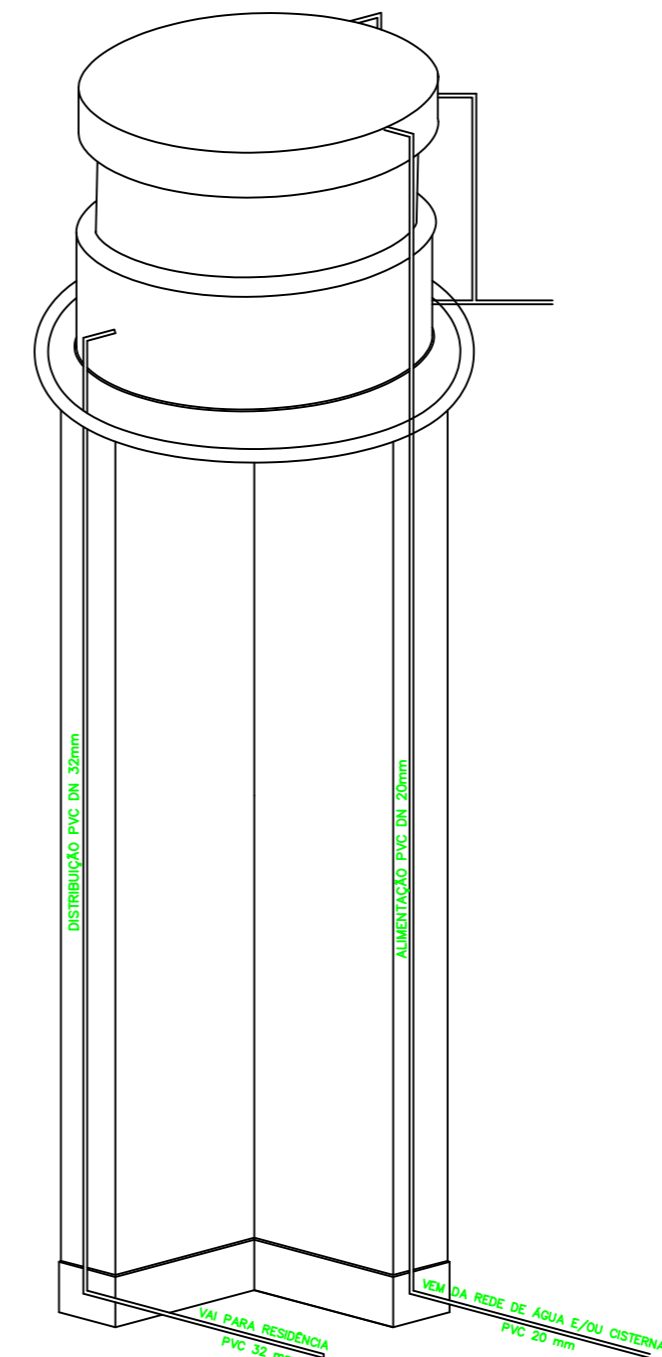


PERSPECTIVA
Sem escala

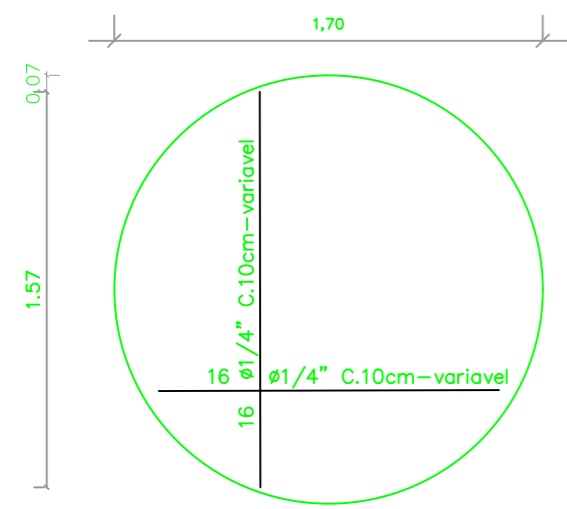


LAJE DE APOIO
(1x) H=7cm
Esc: 1/30

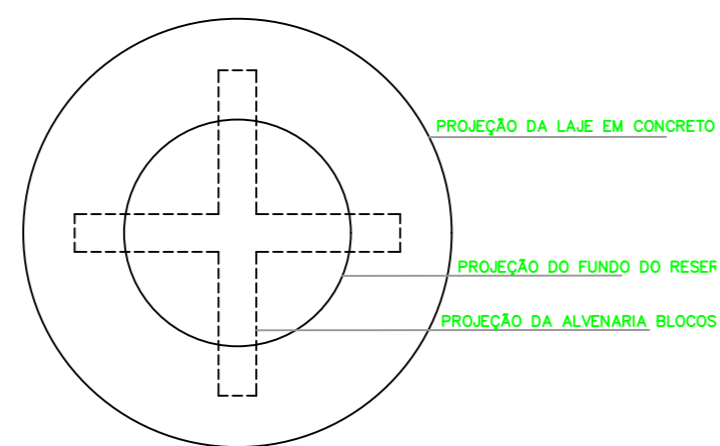

VISTA SUPERIOR
Esc: 1/30

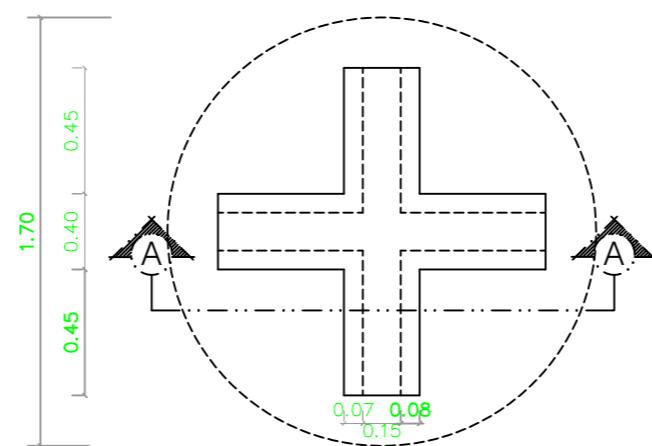


CINTAS (CORTE AA)
Esc: 1/30

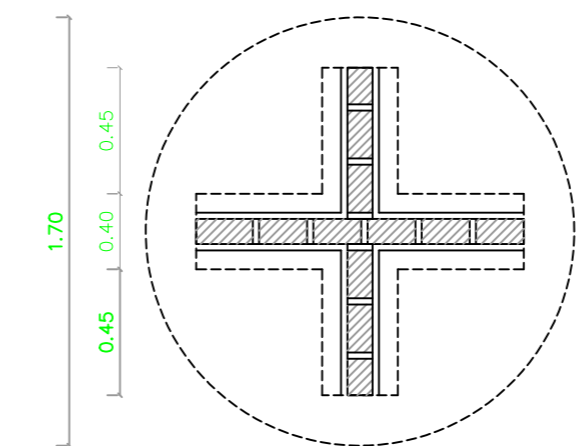

ALVENARIA
Esc: 1/30

PROJETO DE ENGENHARIA
PREFEITURA MUNICIPAL DE BETÂNIA DO PIAUÍ/PI

MUNICÍPIO: BETÂNIA DO PIAUÍ/PI		LOCAL: ZONA RURAL	
PROJETO: MELHORIA SANITÁRIA DOMICILIAR – MSD		ESCALA: INDICADA	DATA: 2026
ASSUNTO: RESERVATÓRIO (DETALHES CONSTRUTIVOS)		FORMATO: A2	FOLHA: 02/11

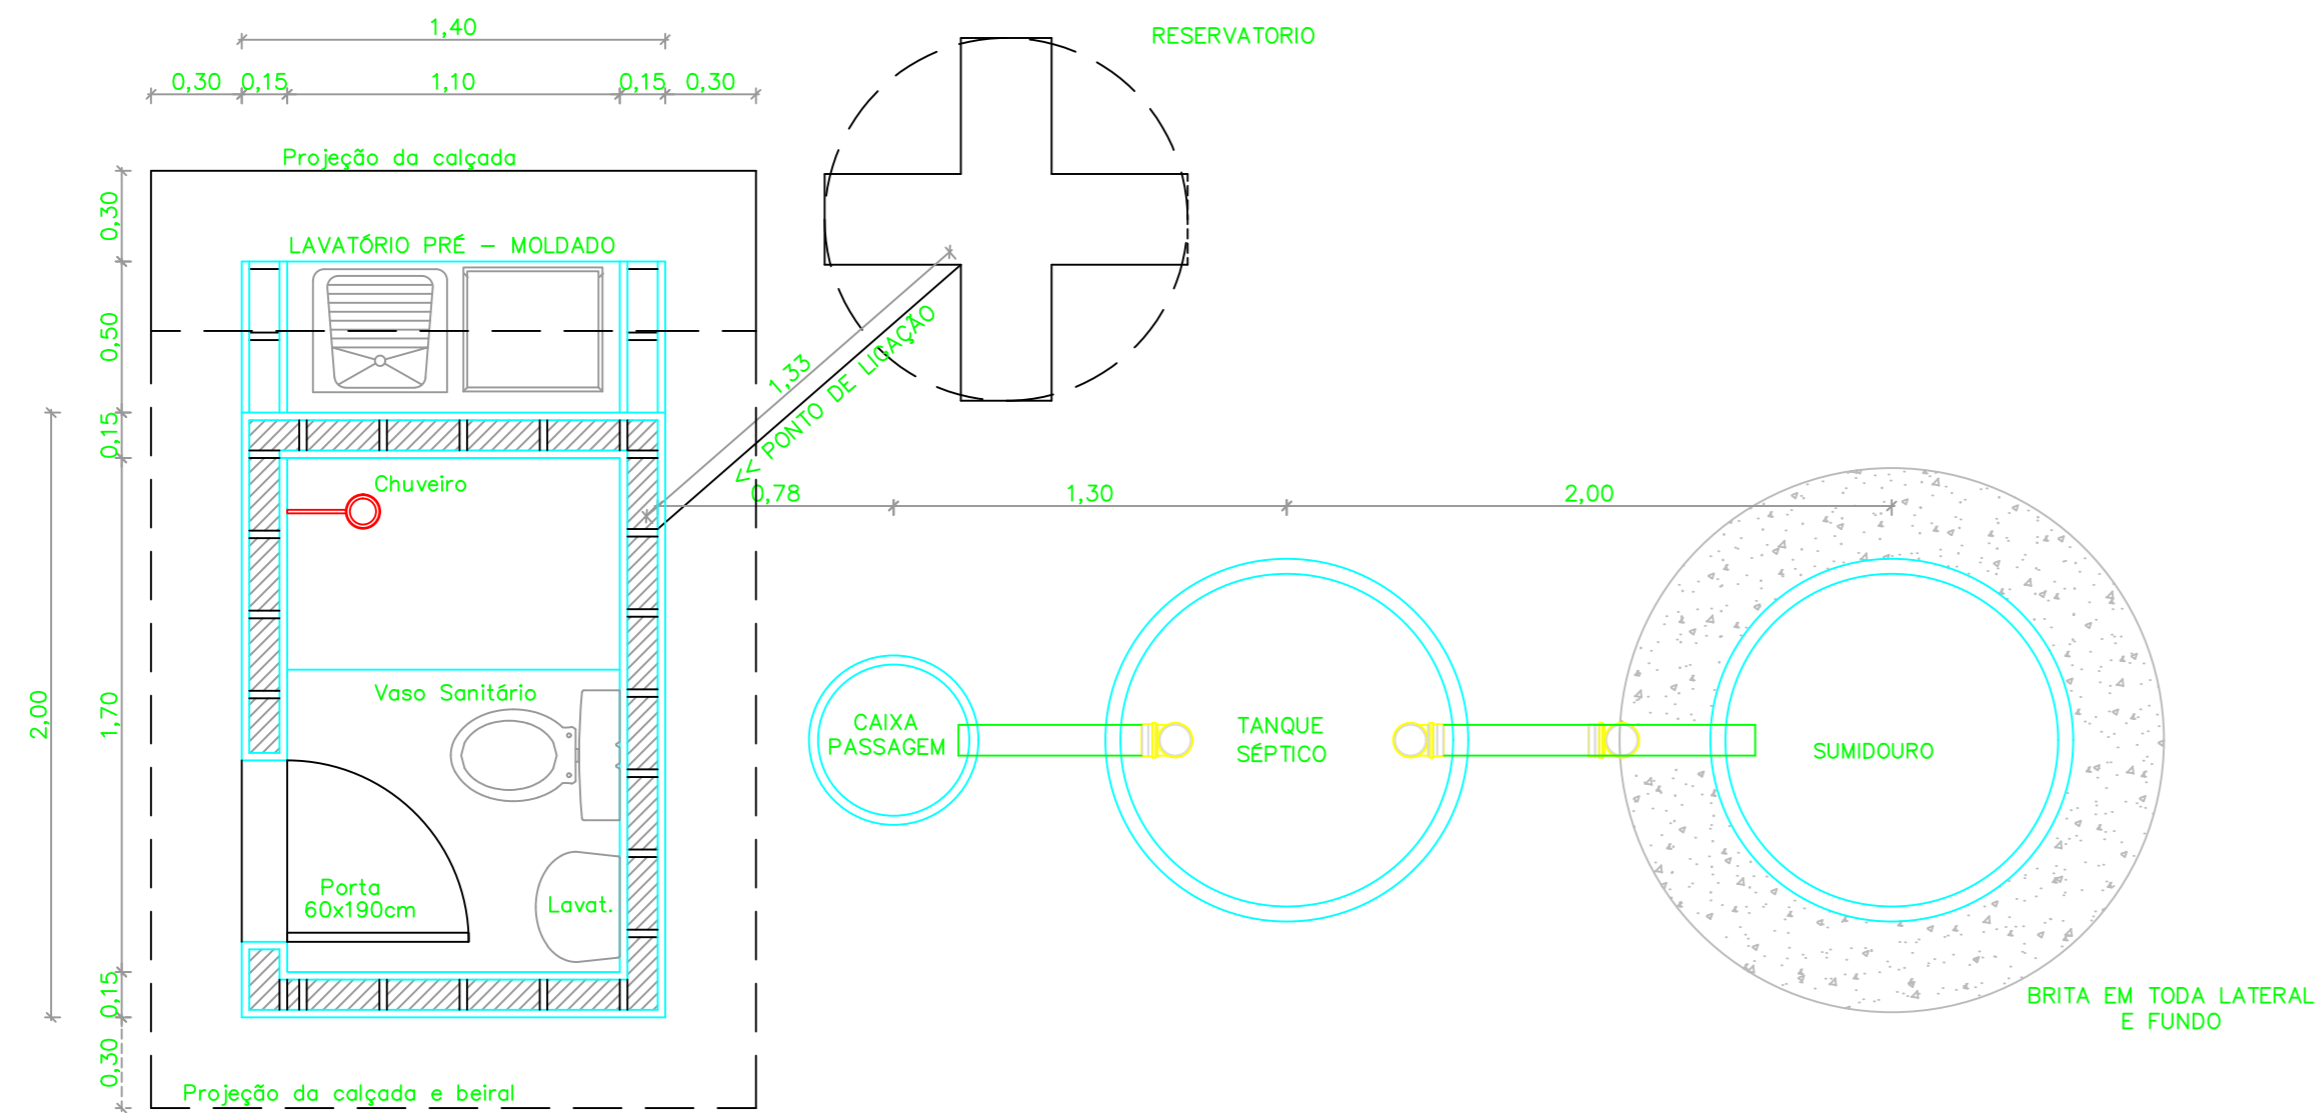


PLANTA DE LOCAÇÃO
Esc: 1/25

PROJETO DE ENGENHARIA
PREFEITURA MUNICIPAL DE BETÂNIA DO PIAUÍ/PI


MUNICÍPIO: BETÂNIA DO PIAUÍ/PI		LOCAL: ZONA RURAL	
PROJETO: MELHORIA SANITÁRIA DOMICILIAR - MSD FUNASA		ESCALA: INDICADA	DATA: 2026
ASSUNTO: PLANTA DE LOCAÇÃO/DISPOSIÇÃO		FORMATO: A2	FOLHA: 03/11

CAIXA DE PASSAGEM

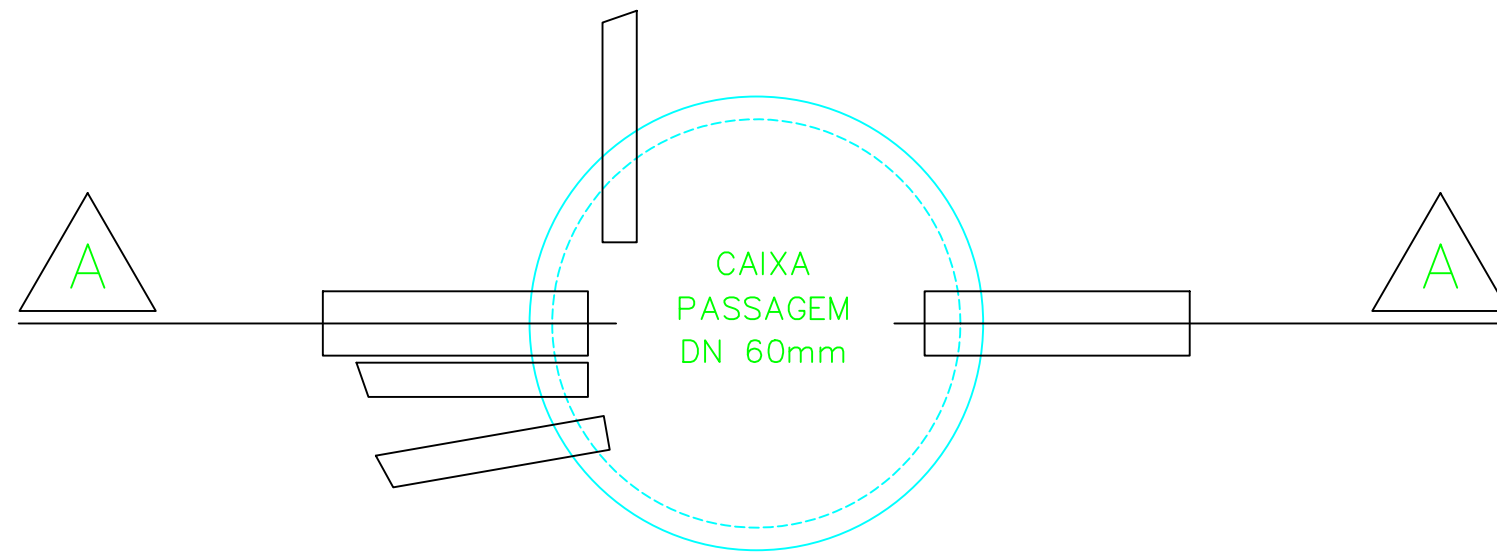

PLANTA BAIXA

Esc: 1/10

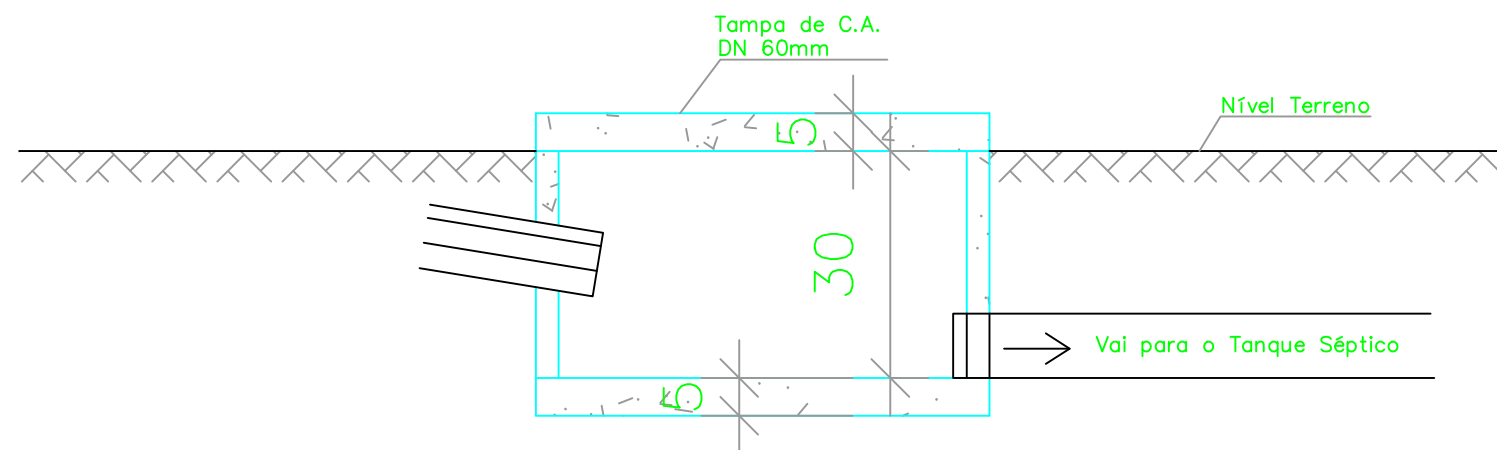

CORTE A-A

Esc: 1/10

PROJETO DE ENGENHARIA

PREFEITURA MUNICIPAL DE BETÂNIA DO PIAUÍ/PI

MUNICÍPIO:

BETÂNIA DO PIAUÍ/PI

LOCAL:

ZONA RURAL

PROJETO:

MELHORIA SANITÁRIA DOMICILIAR – MSD
FUNASA

ESCALA:

INDICADAS

DATA:

2026

ASSUNTO


CAIXA DE PASSAGEM
PLANTA BAIXA E CORTE

FORMATO:


A3

FOLHA:


04/11

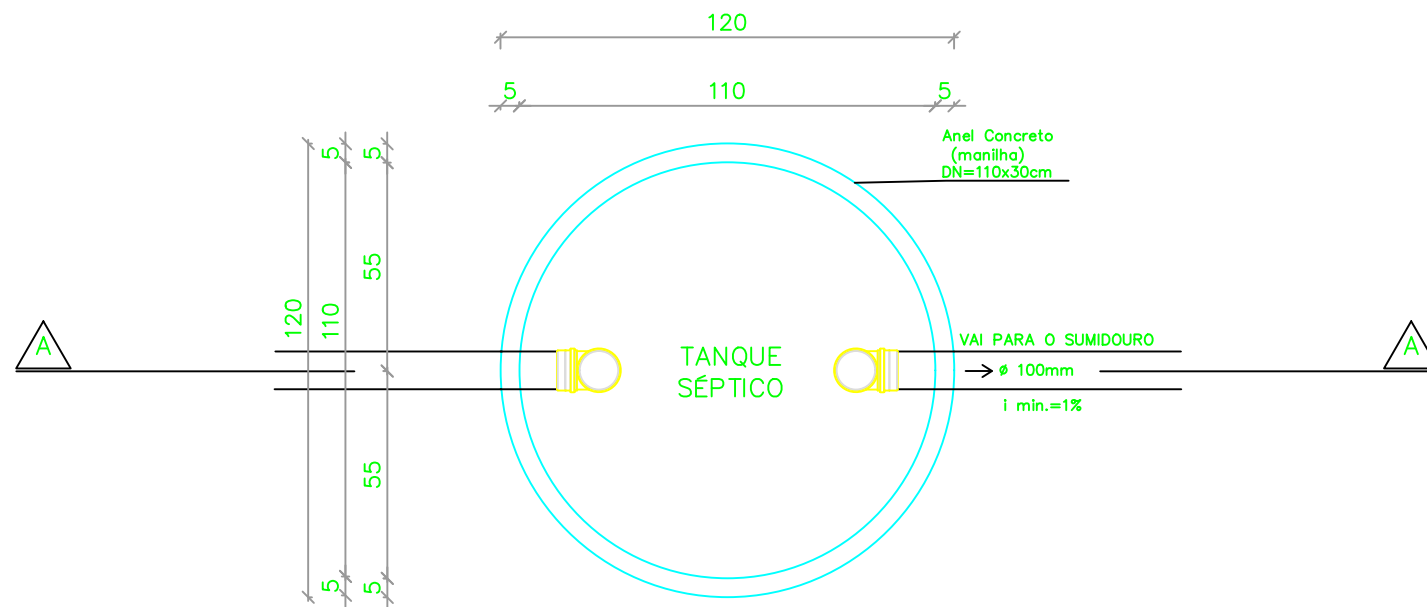


PLANTA BAIXA
Esc: 1/20

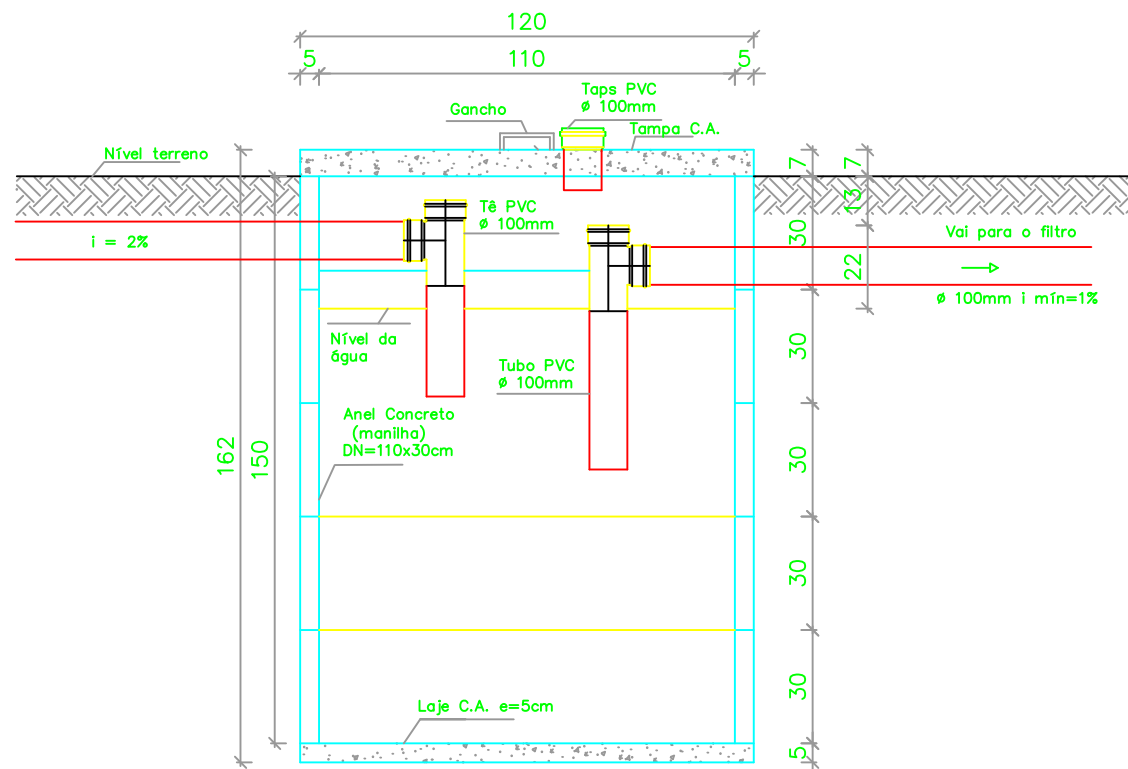

CORTE A-A
Esc: 1/20

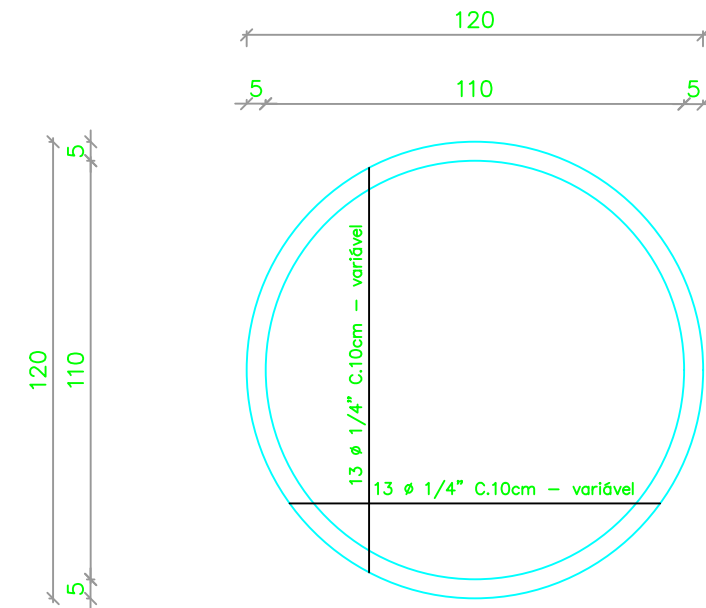

LAJE DA TAMPA

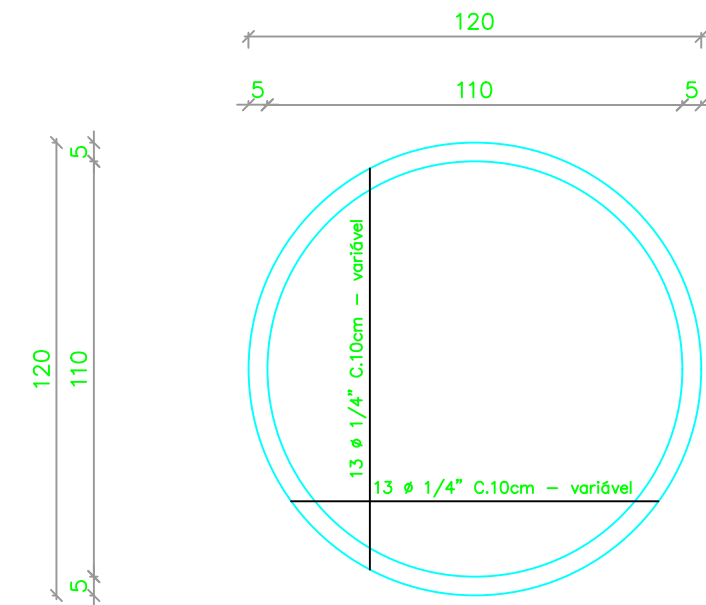


LAJE DO FUNDO



PROJETO DE ENGENHARIA

PREFEITURA MUNICIPAL DE BETÂNIA DO PIAUÍ/PI

MUNICÍPIO: BETÂNIA DO PIAUÍ/PI		LOCAL: ZONA RURAL	
PROJETO: MELHORIA SANITÁRIA DOMICILIAR – MSD FUNASA		ESCALA: INDICADAS	DATA: 2026
ASSUNTO: TANQUE SÉPTICO PLANTA BAIXA E CORTE		FORMATO: A3	FOLHA: 05/11

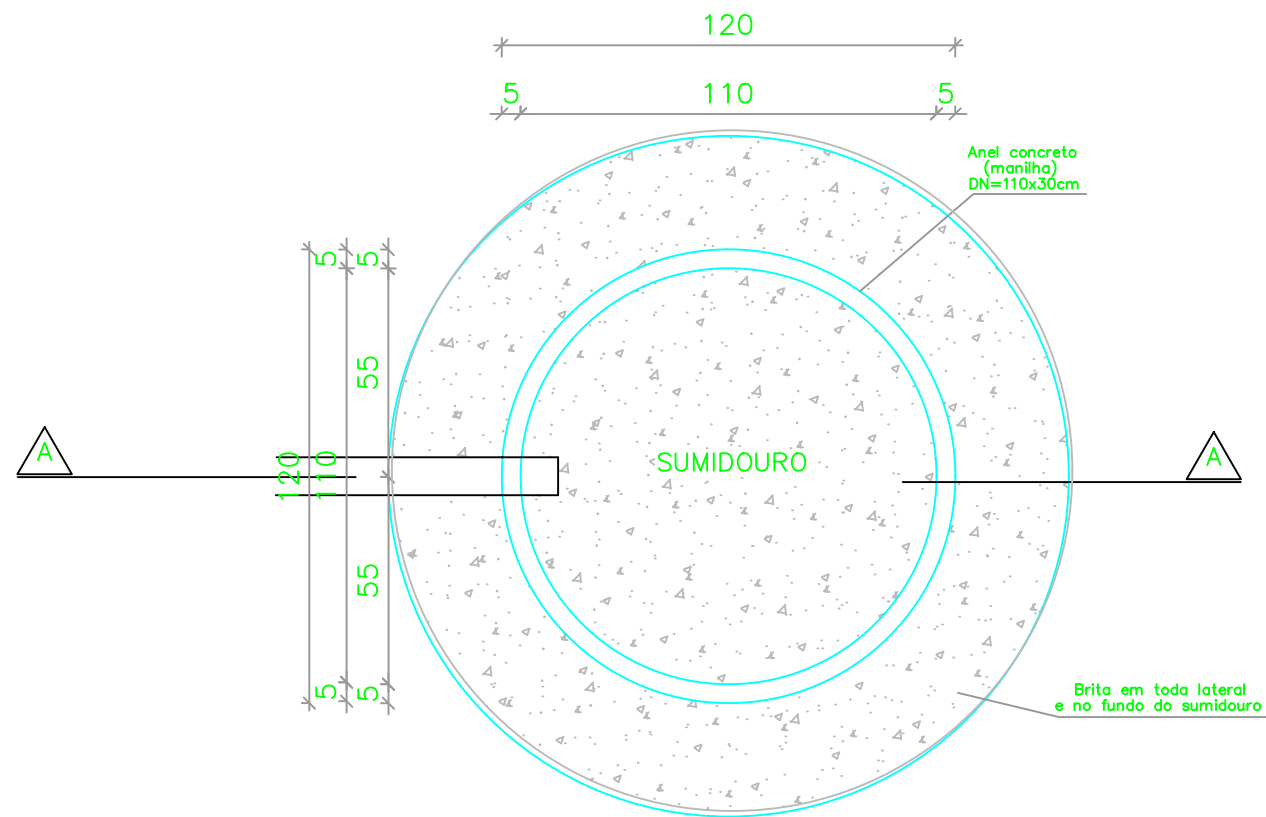

PLANTA BAIXA
Esc: 1/20

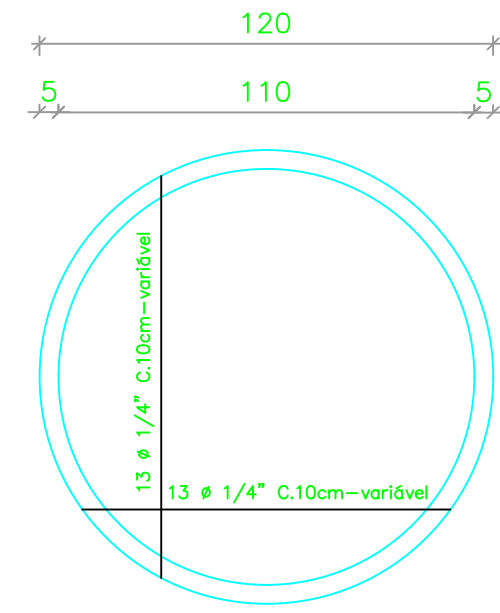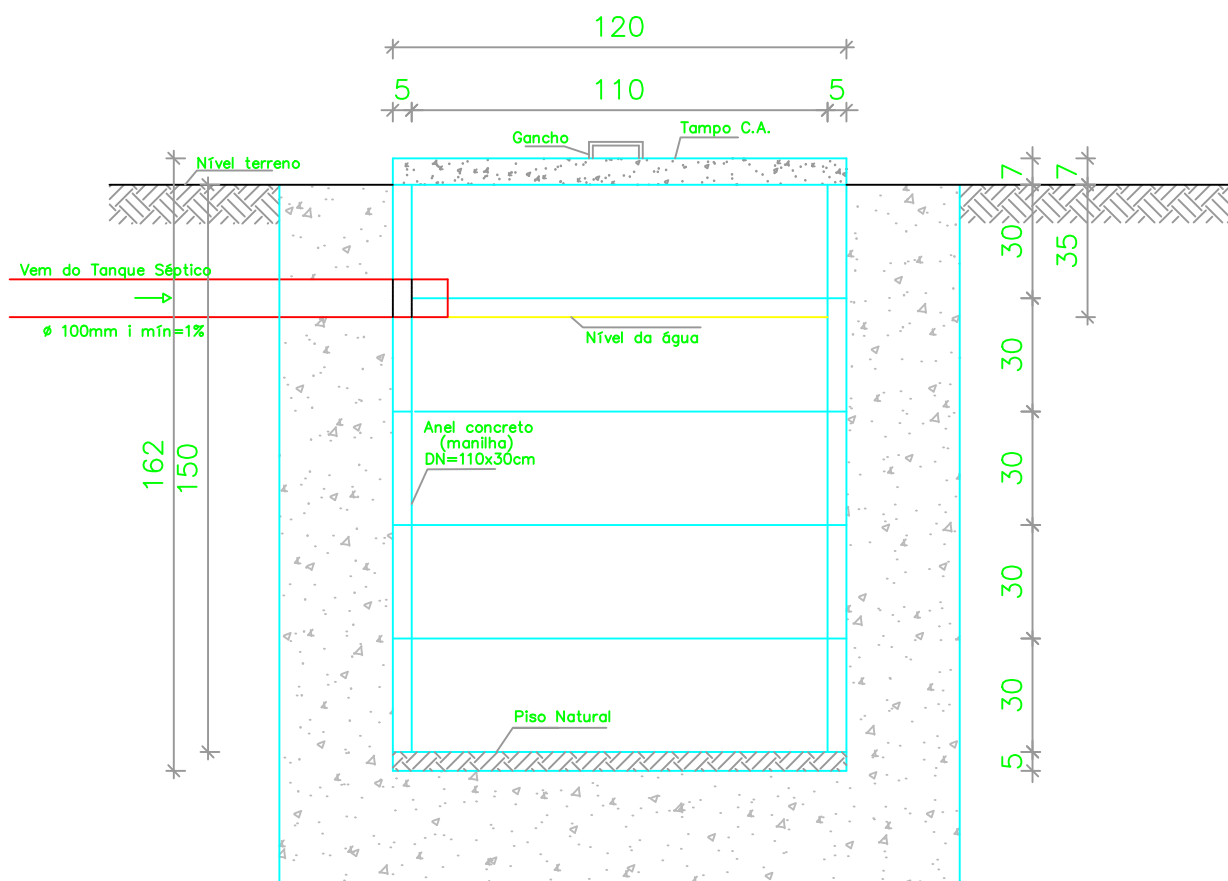


LAJE DA TAMPA


PROJETO DE ENGENHARIA

PREFEITURA MUNICIPAL DE BET NIA DO PIAU /PI


MUNIC�PIO: BET�NIA DO PIAU�/PI		LOCAL: ZONA RURAL	
PROJETO: MELHORIA SANIT�RIA DOMICILIAR – MSD FUNASA		ESCALA: INDICADAS	DATA: 2026
ASSUNTO: SUMIDOURO PLANTA BAIXA E CORTES		FORMATO: A3	FOLHA: 06/11

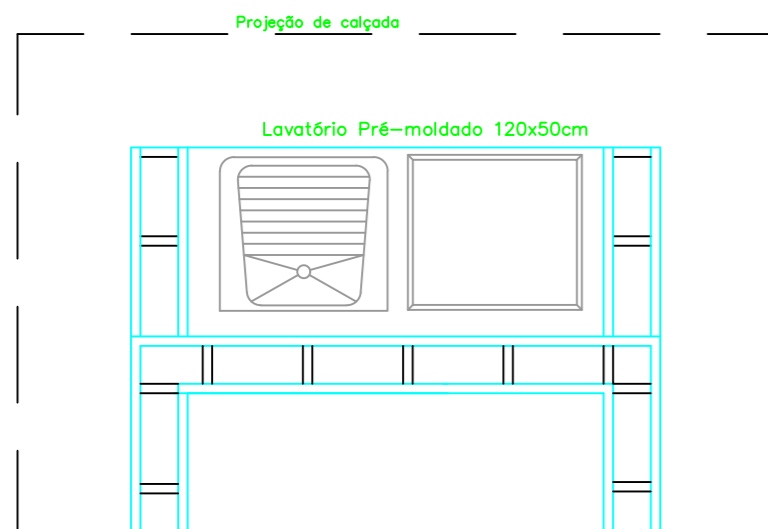


PLANTA BAIXA
Esc: 1/20

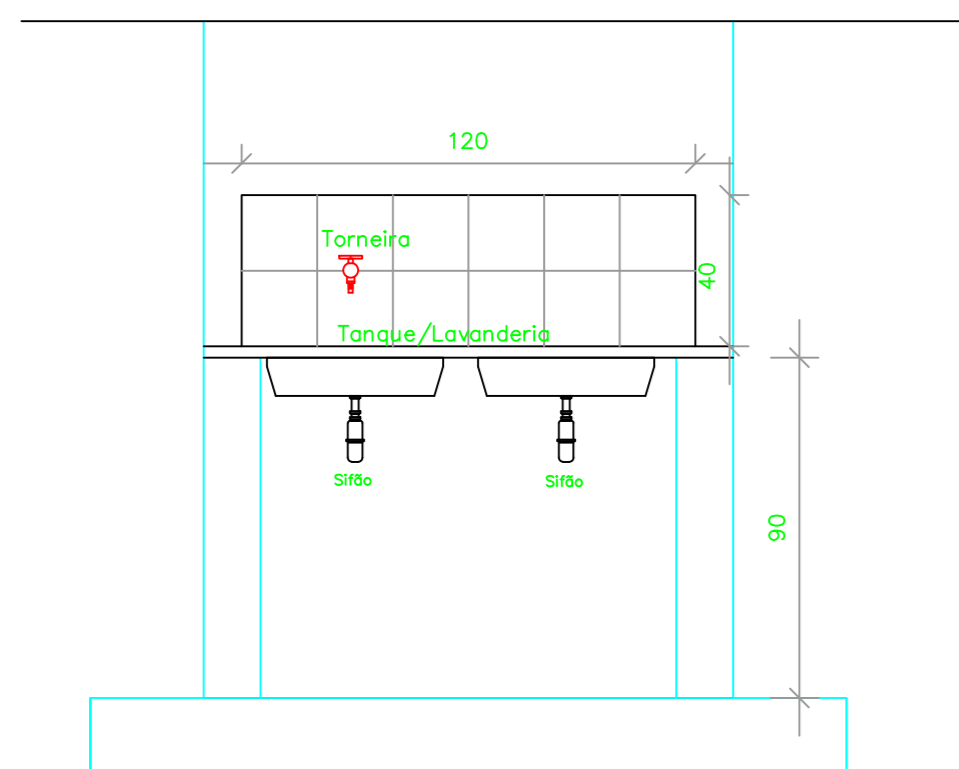


VISTA 01
Esc: 1/20

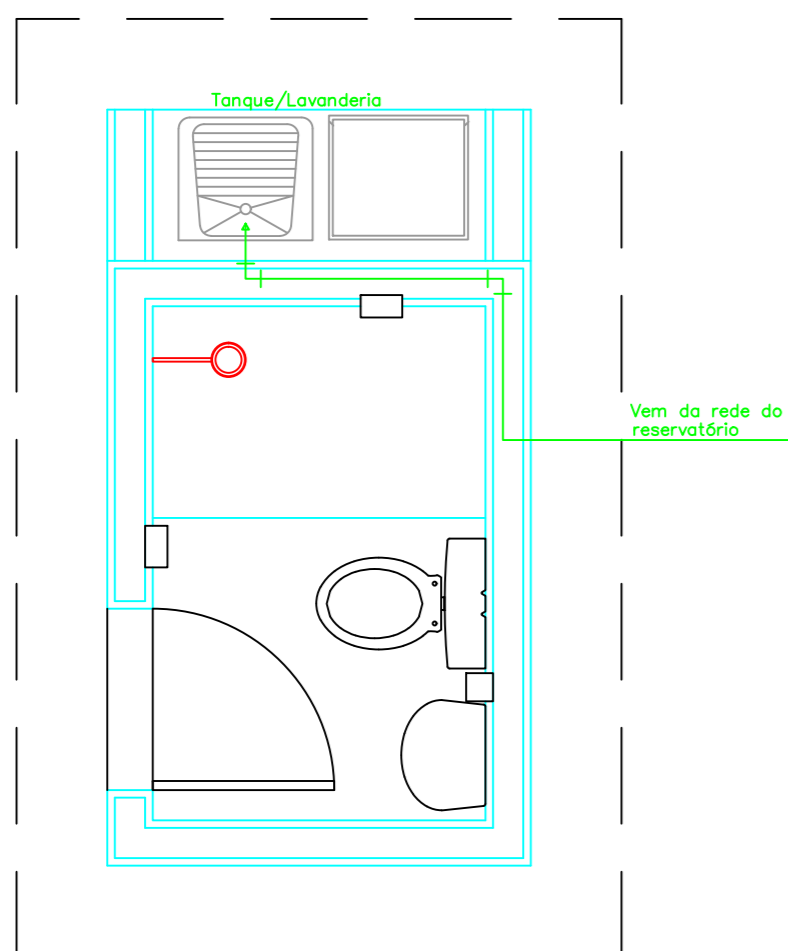


INSTALAÇÃO HIDRÁULICA (TANQUE)
Esc: 1/25

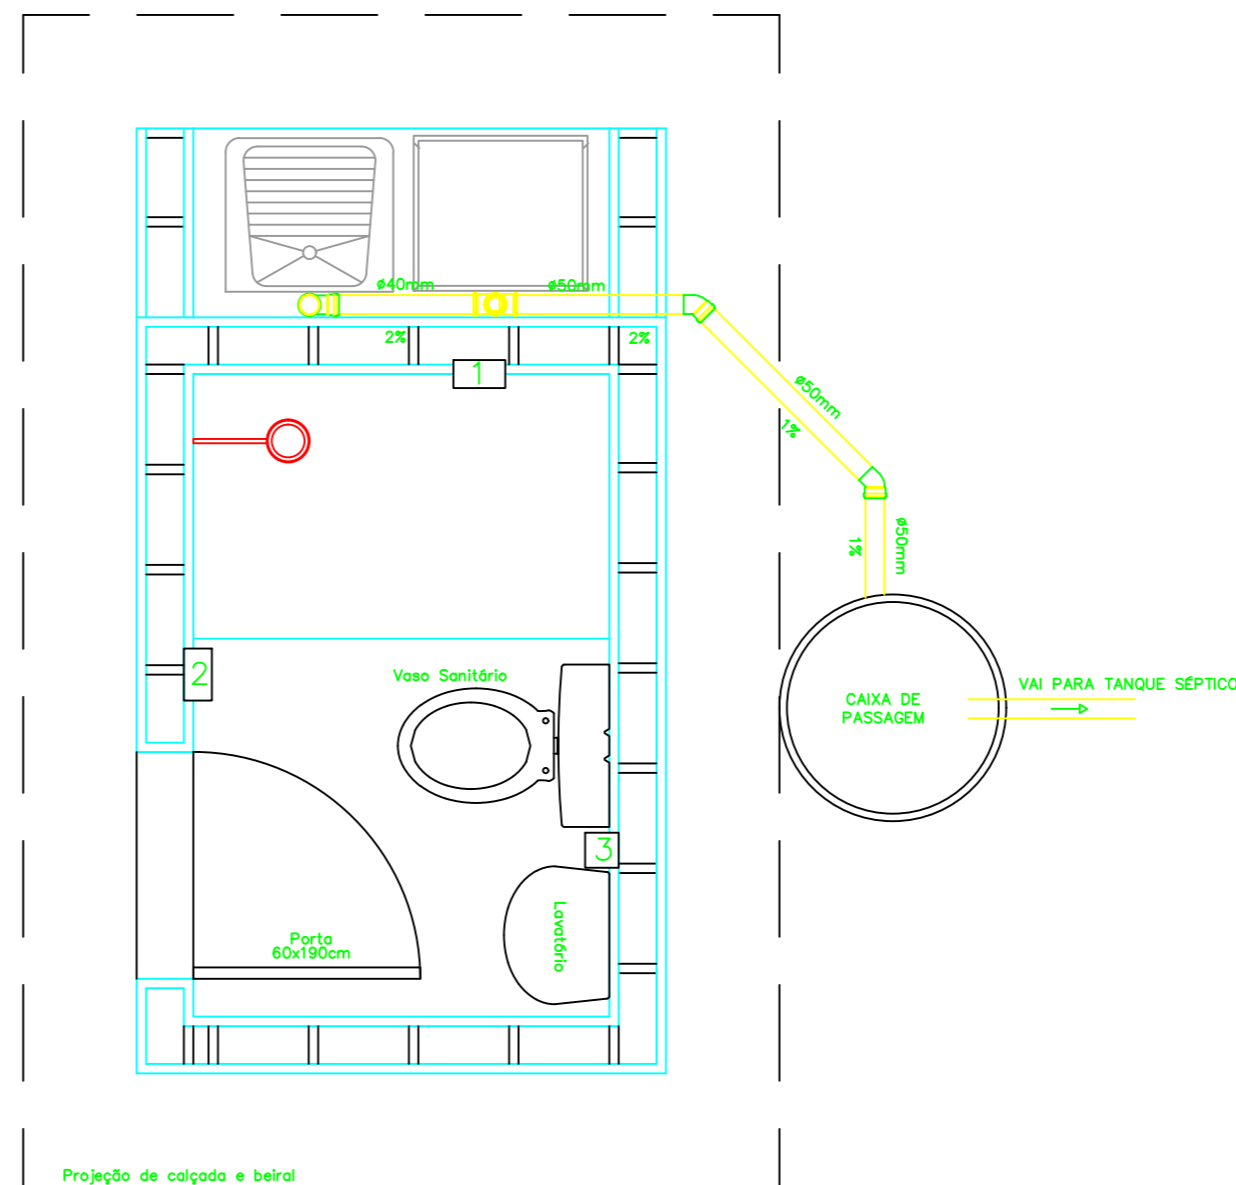

INSTALAÇÃO SANITÁRIA (TANQUE)
Esc: 1/20

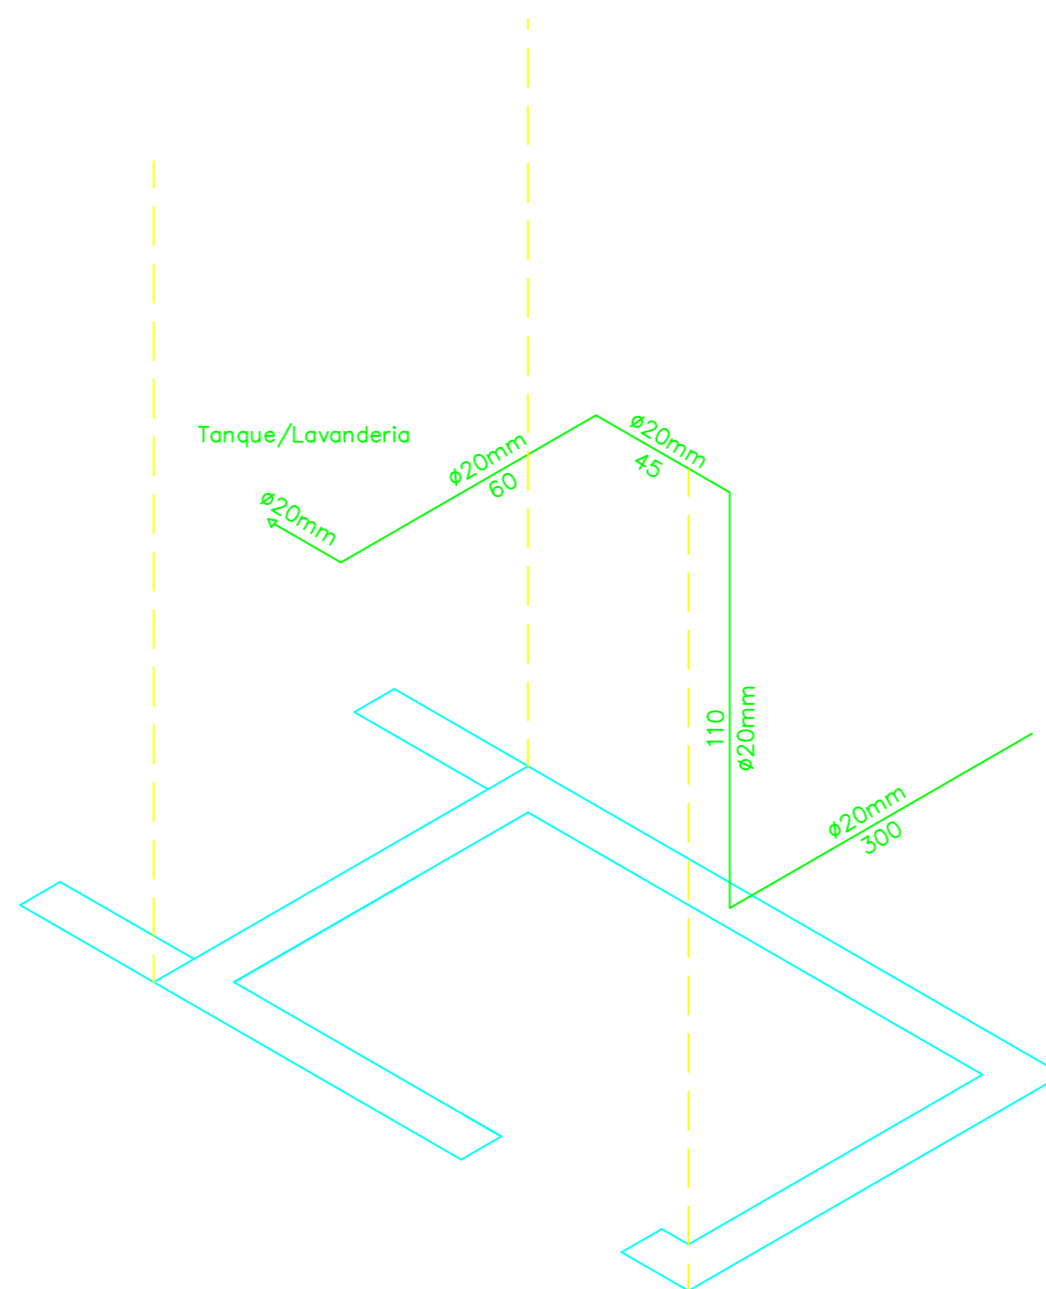


ISOMÉTRICA (TANQUE)
Esc: 1/20


QUADRO INFORMATIVO	
SÍMBOLO	DESCRIÇÃO
CS	CAIXA SIFONADA
	COLUNA DE VENTILAÇÃO
VS	VASO SANITÁRIO
LV	LAVATÓRIO
TQ	TANQUE DE LAVAR

PROJETO DE ENGENHARIA
PREFEITURA MUNICIPAL DE BETÂNIA DO PIAUÍ/PI

MUNICÍPIO: BETÂNIA DO PIAUÍ/PI	LOCAL: ZONA RURAL
PROJETO: MELHORIA SANITÁRIA DOMICILIAR – MSD FUNASA	ESCALA: INDICADA
ASSUNTO: TANQUE DE LAVAR ROUPAS – PLANTA BAIXA, VISTA 01, INSTALAÇÃO HIDROSANITÁRIA	DATA: 2026
FORMATO: A2	FOLHA: 07/11

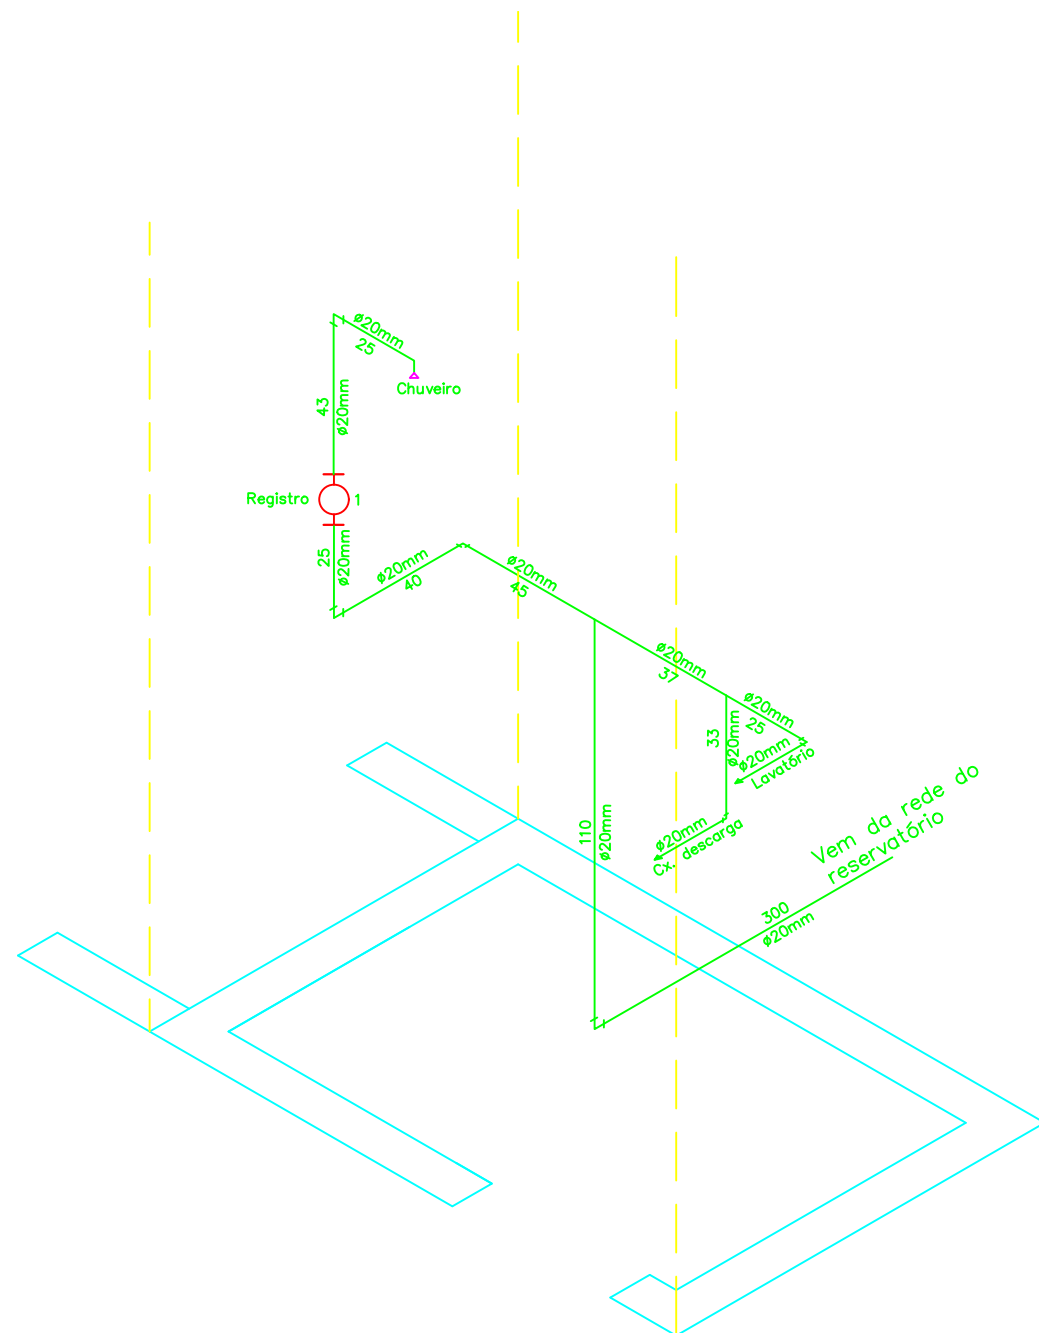


ISOMÉTRICA (BANHEIRO)
Esc: 1/20

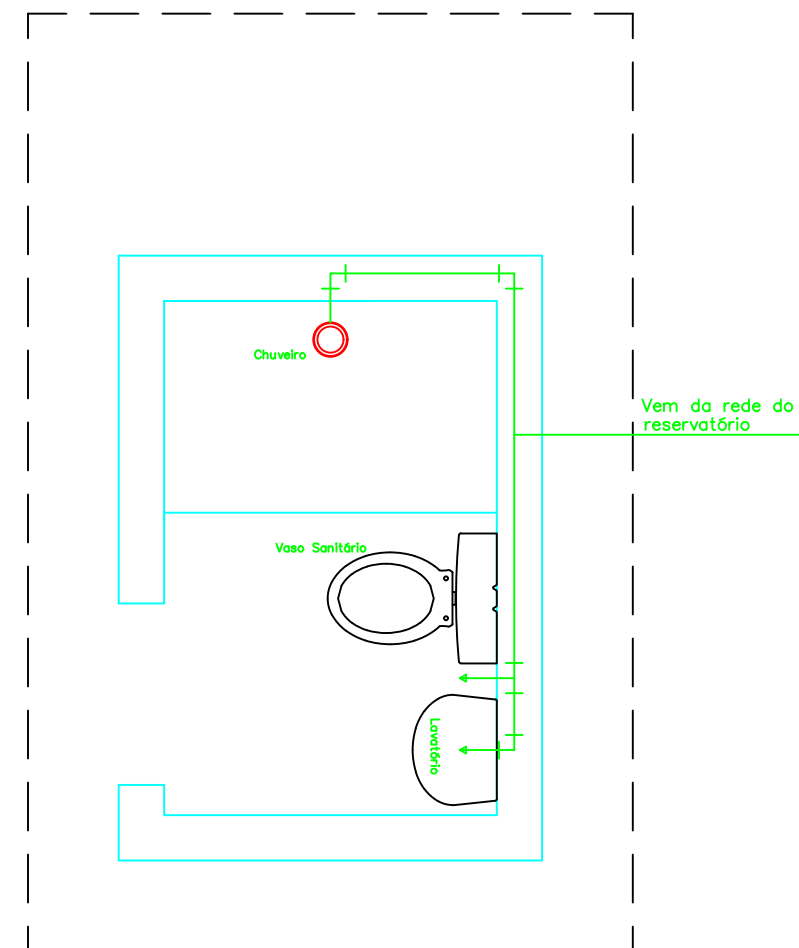

INSTALAÇÃO HIDRÁULICA (BANHEIRO)
Esc: 1/25

PROJETO DE ENGENHARIA
PREFEITURA MUNICIPAL DE BETÂNIA DO PIAUÍ/PI

MUNICÍPIO: BETÂNIA DO PIAUÍ/PI		LOCAL: ZONA RURAL	
PROJETO: MELHORIA SANITÁRIA DOMICILIAR – MSD FUNASA		ESCALA: INDICADAS	DATA: 2026
ASSUNTO: INSTALAÇÃO HIDRÁULICA ISOMÉTRICA		FORMATO: A3	FOLHA: 08/11

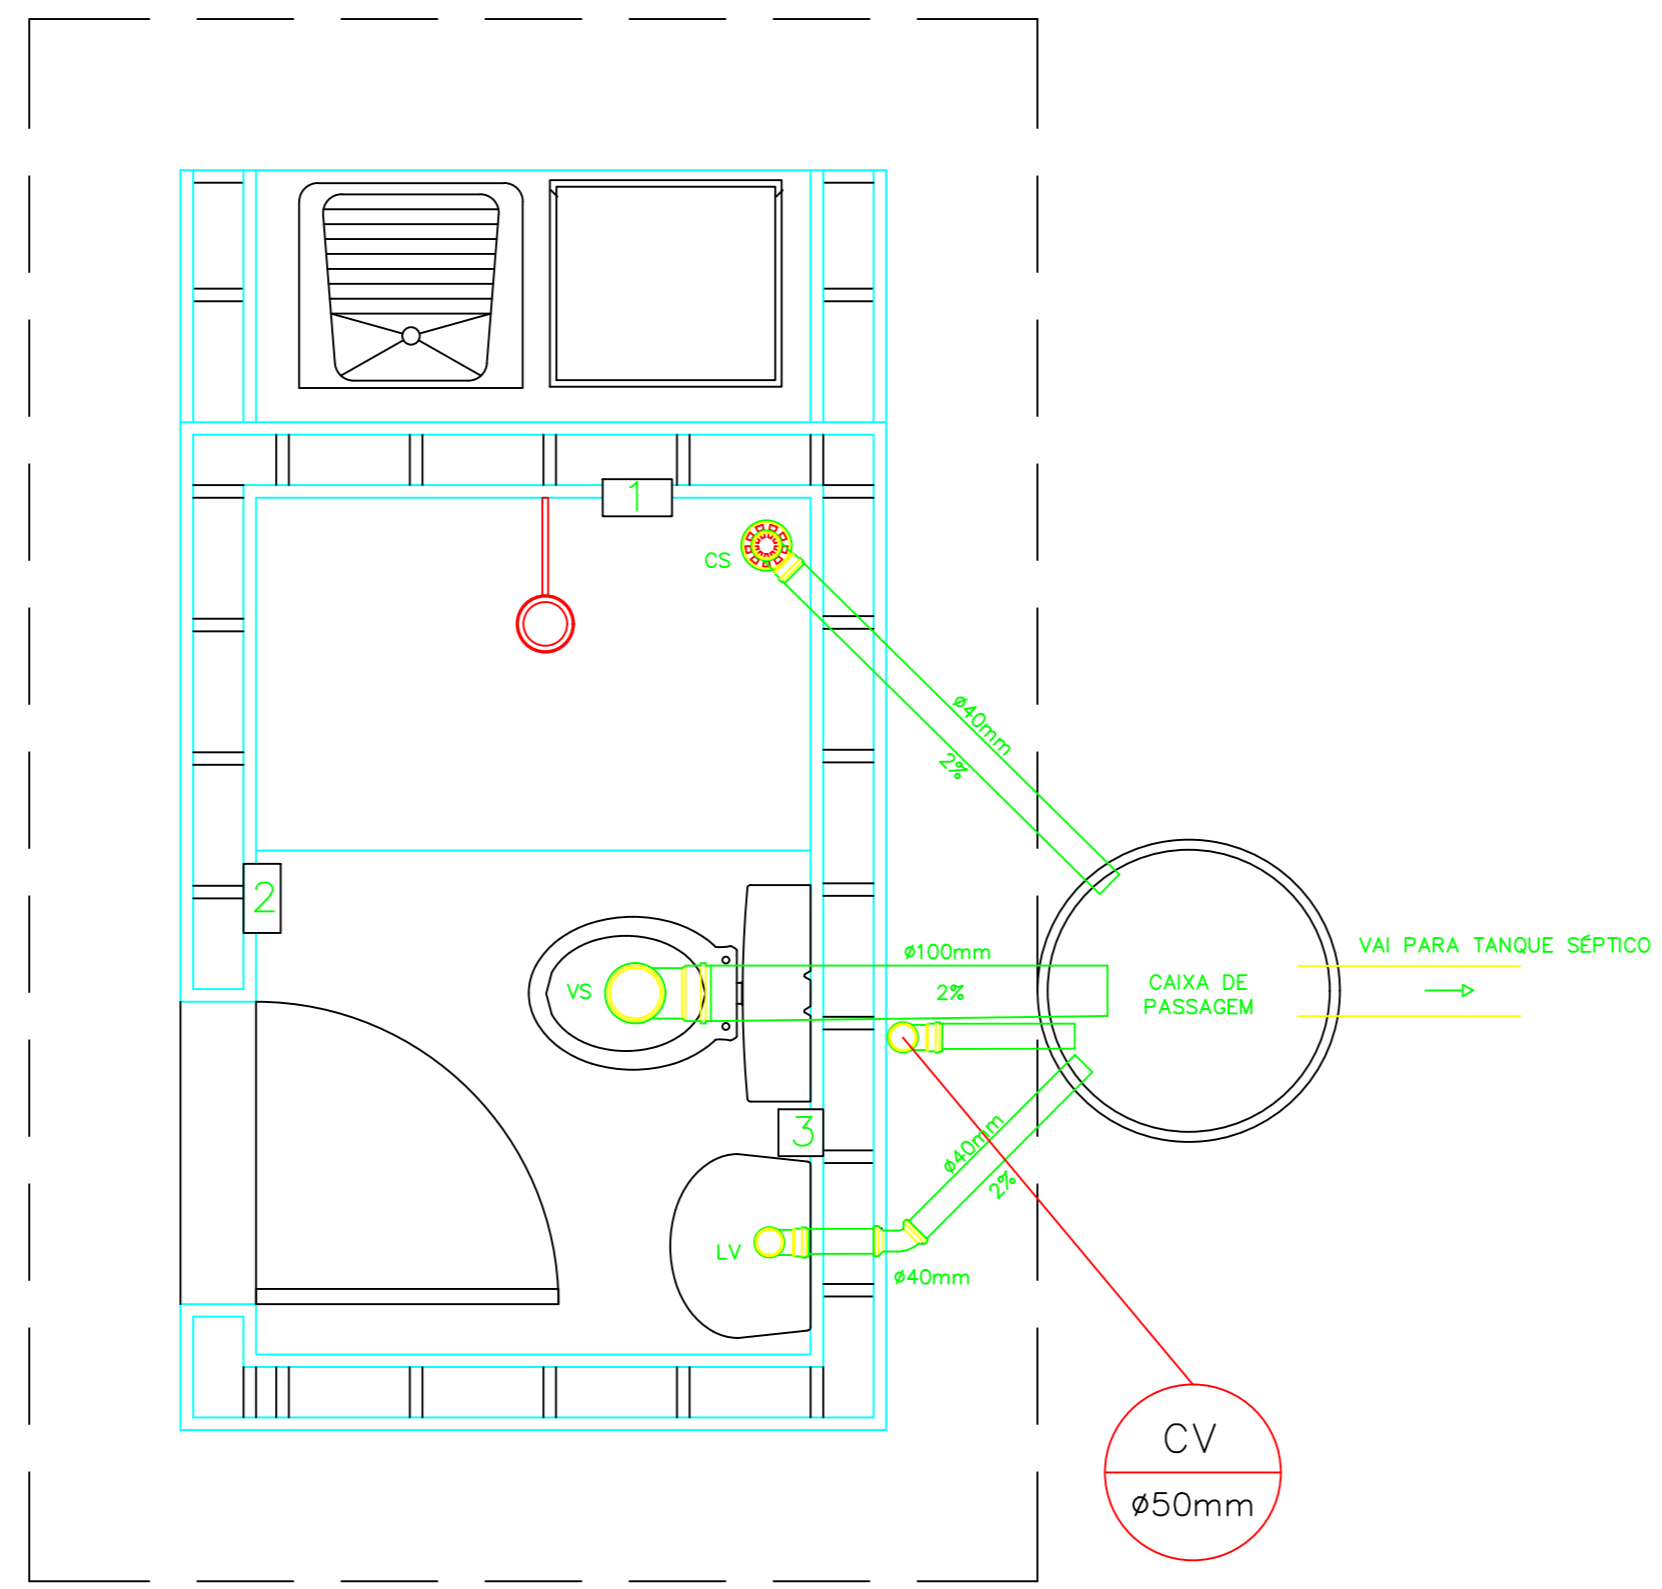


INSTALAÇÃO SANITÁRIA – CONJUNTO SANITÁRIO
Esc: 1/15

QUADRO INFORMATIVO	
SÍMBOLO	DESCRIÇÃO
CS	CAIXA SIFONADA
	COLUNA DE VENTILAÇÃO
VS	VASO SANITÁRIO
LV	LAVATÓRIO
TQ	TANQUE DE LAVAR



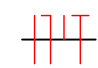

PROJETO DE ENGENHARIA
PREFEITURA MUNICIPAL DE BETÂNIA DO PIAUÍ/PI

MUNICÍPIO: BETÂNIA DO PIAUÍ/PI		LOCAL: ZONA RURAL	
PROJETO: MELHORIA SANITÁRIA DOMICILIAR – MSD FUNASA		ESCALA: INDICADA	DATA: 2026
ASSUNTO: CONJUNTO SANITÁRIO – INSTALAÇÃO SANITÁRIA		FORMATO: A2	FOLHA: 09/11

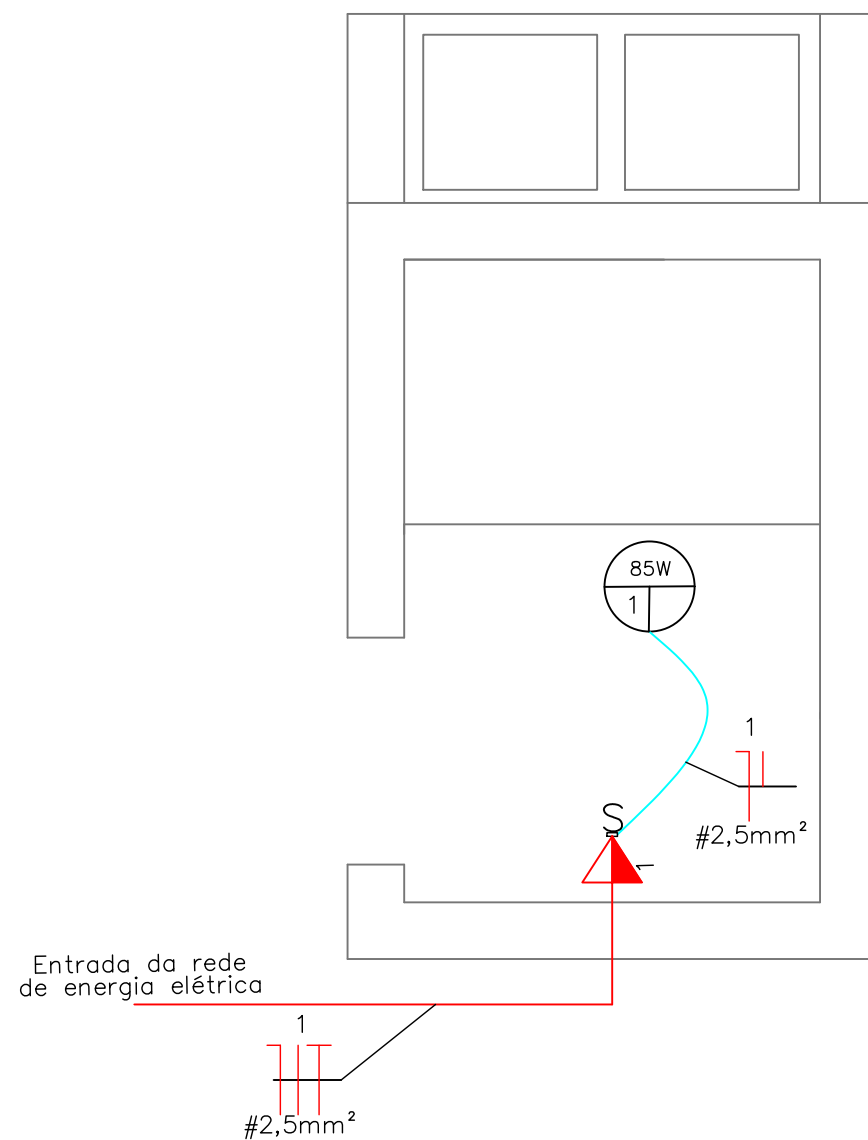

INSTALAÇÃO ELÉTRICA
Esc: 1/25


LEGENDA

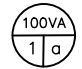-  Luminária comum
-  Tomada universal 2P+T/ 1 interruptor a 1,30m do piso
-  Condutor de fase, neutro, retorno e terra
-  Eletroduto pelo forro/parede


PROJETO DE ENGENHARIA

PREFEITURA MUNICIPAL DE BETÂNIA DO PIAUÍ/PI


MUNICÍPIO: BETÂNIA DO PIAUÍ/PI		LOCAL: ZONA RURAL	
PROJETO: MELHORIA SANITÁRIA DOMICILIAR – MSD FUNASA		ESCALA: INDICADAS	DATA: 2026
ASSUNTO: CONJUNTO SANITÁRIO – INSTALAÇÃO ELÉTRICA		FORMATO: A3	FOLHA: 10/11

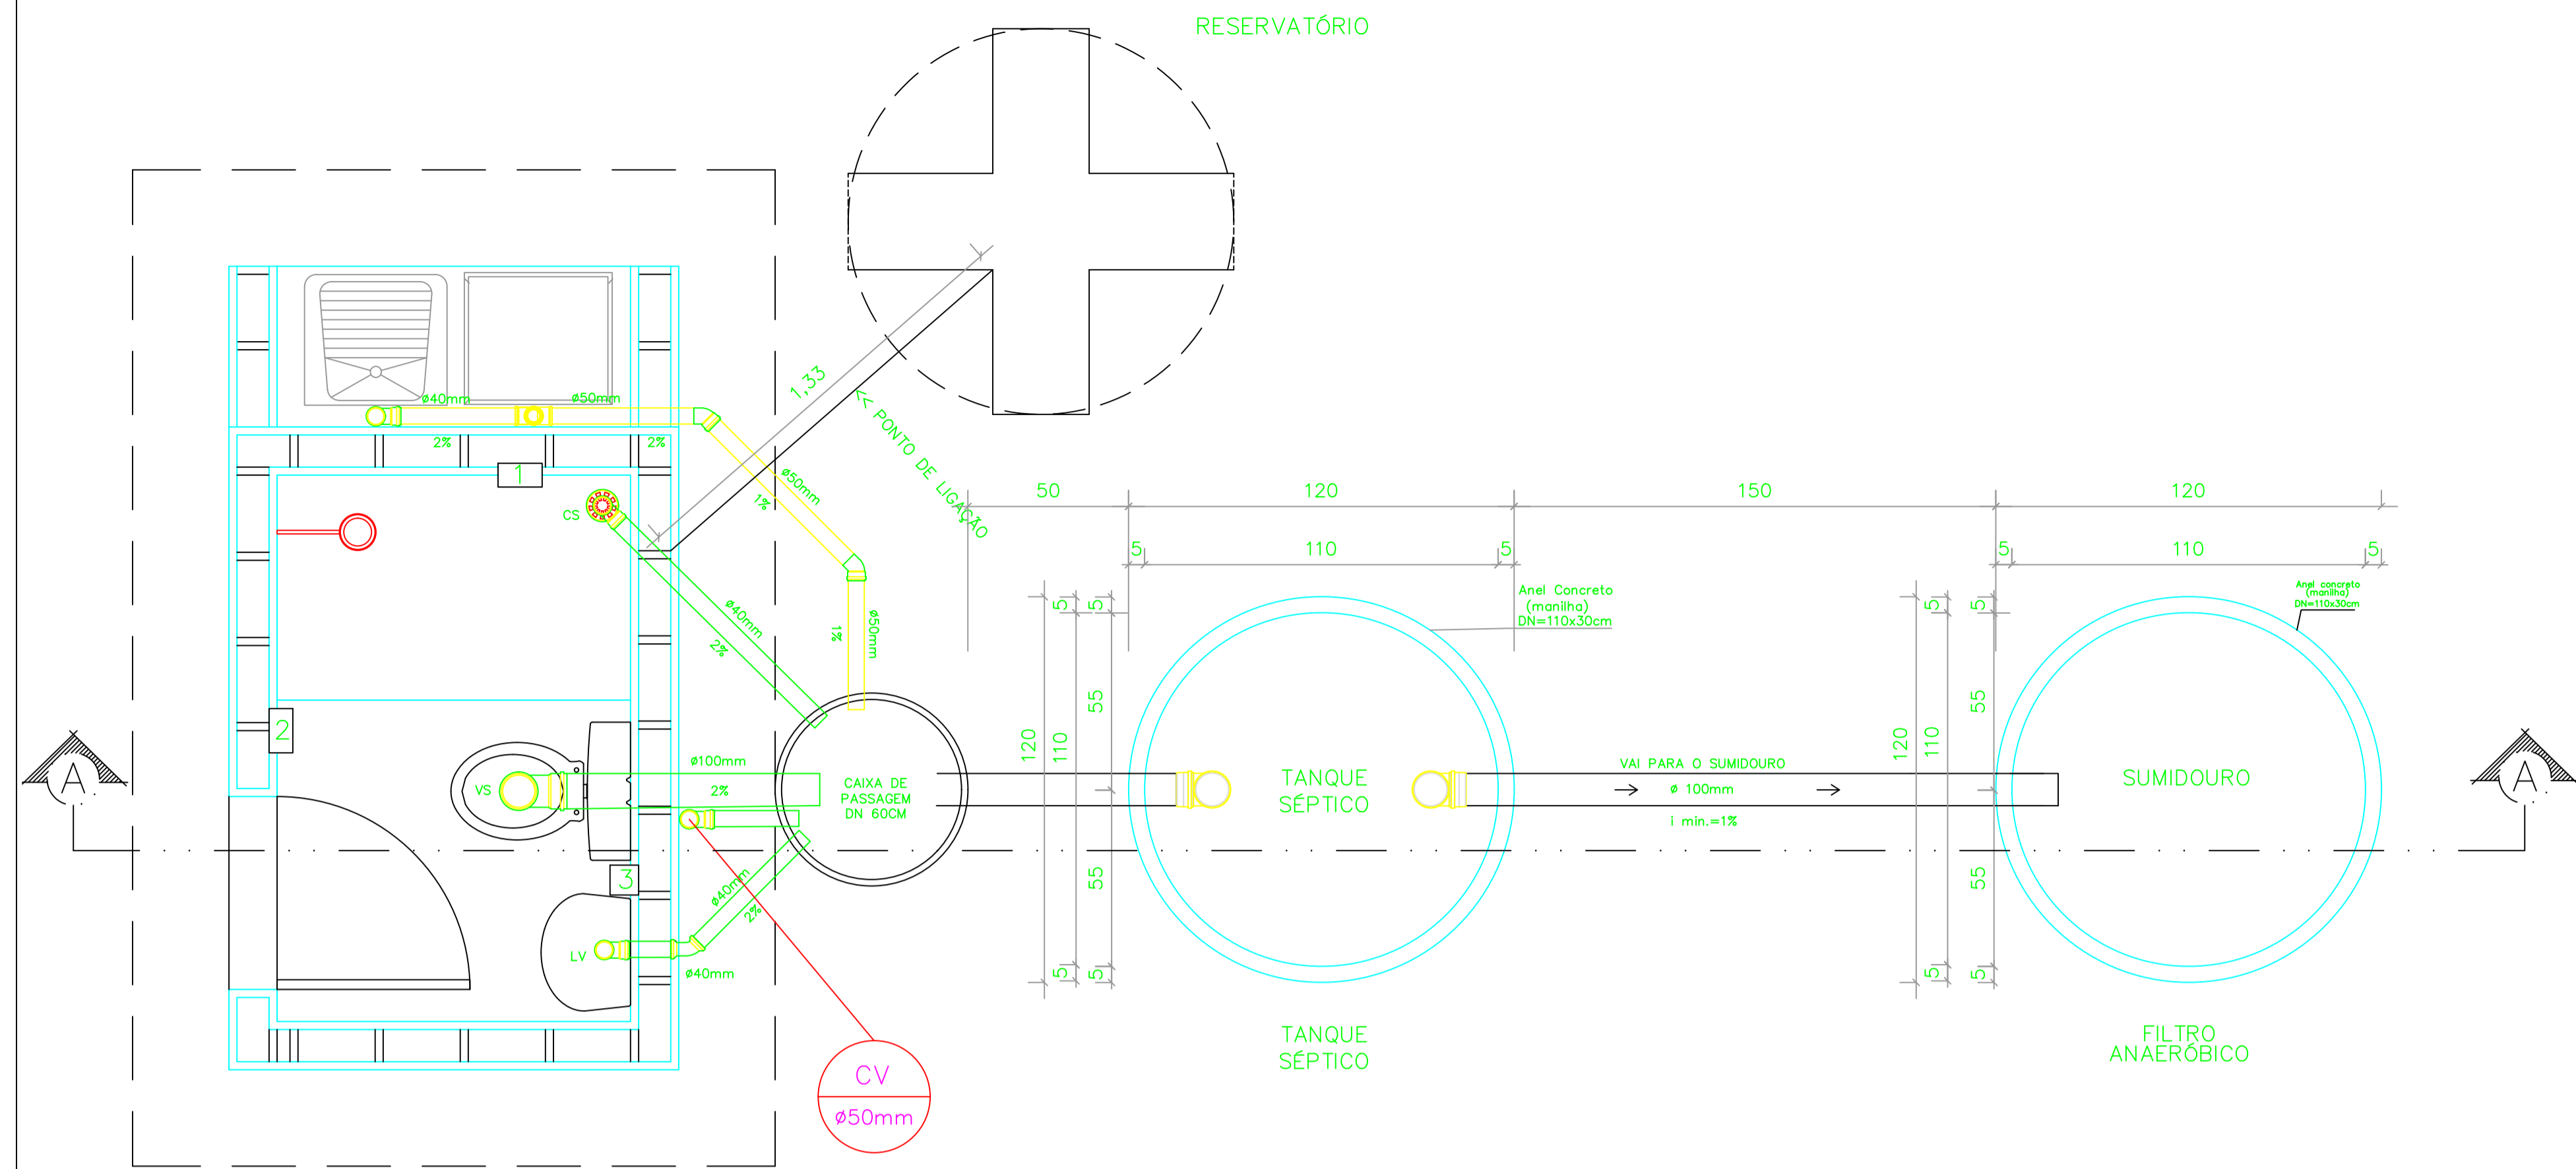


INSTALAÇÃO SANITÁRIA (COMPLETA)
Esc: 1/15

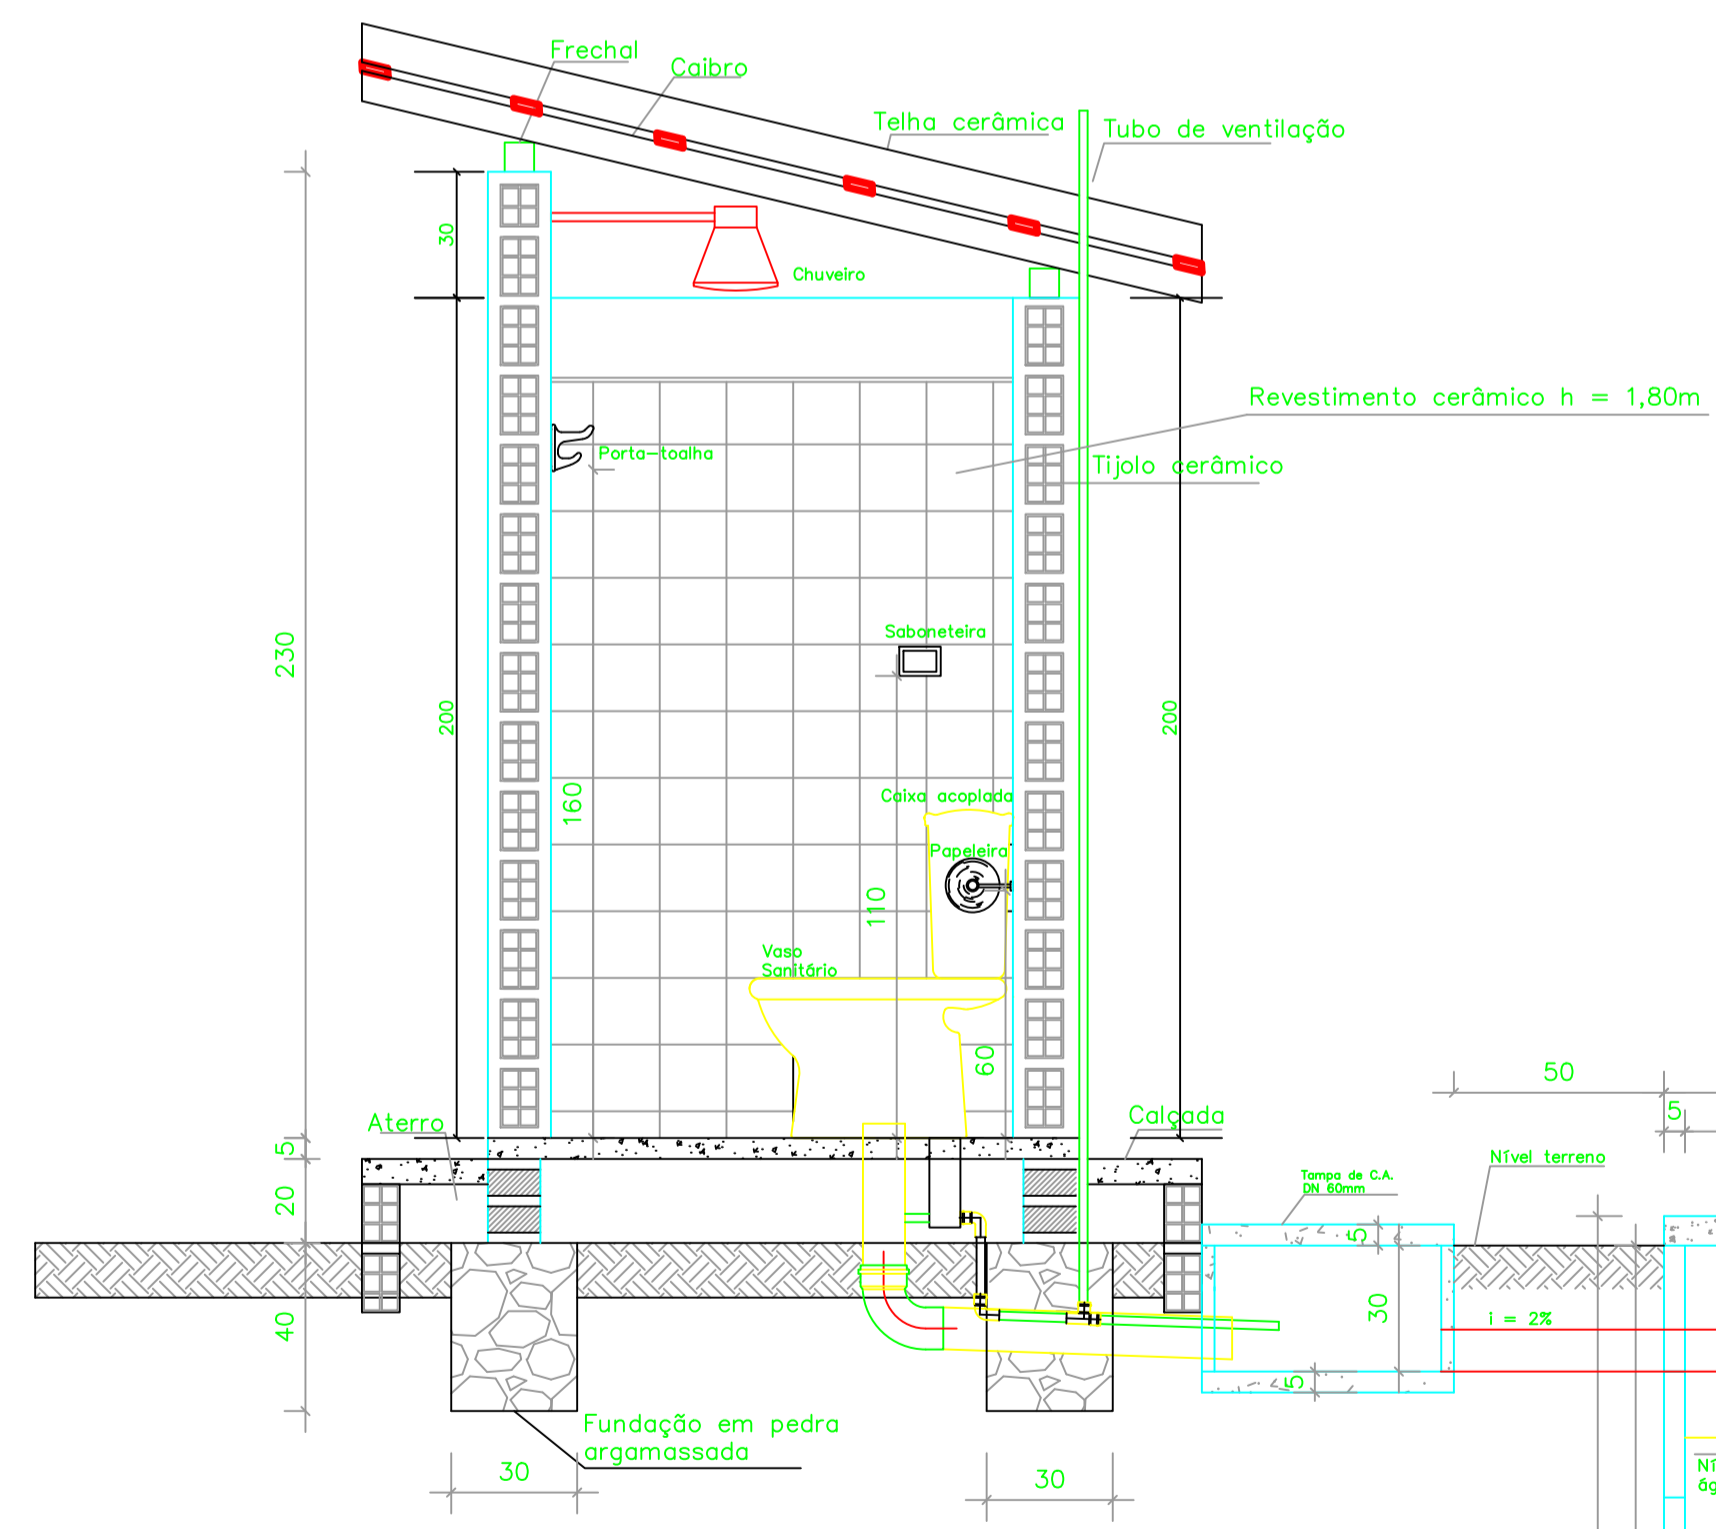


CORTE AA
Esc: 1/20

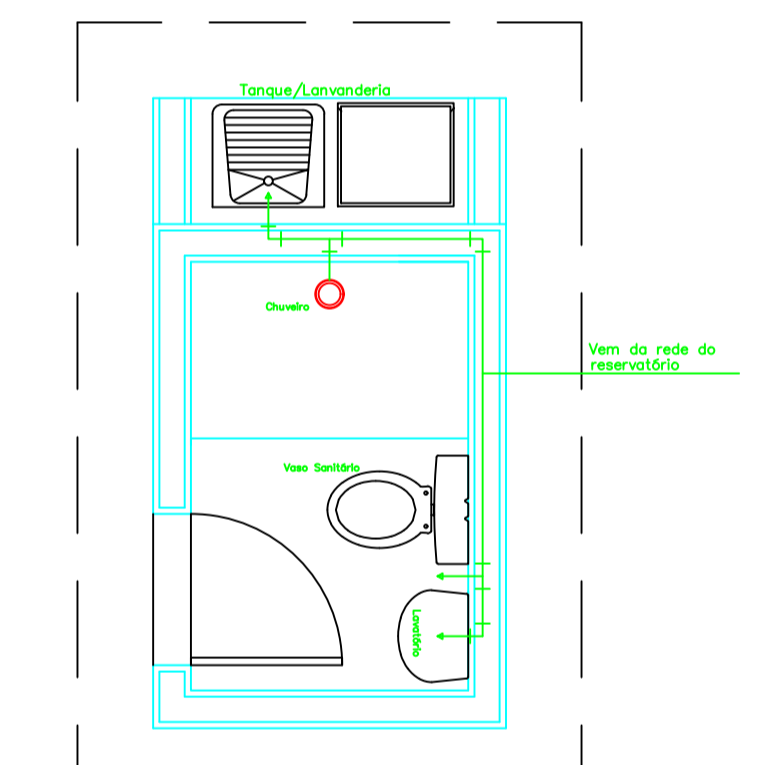

INSTALAÇÃO HIDRÁULICA (CONJ. SANITÁRIO)
Esc: 1/30

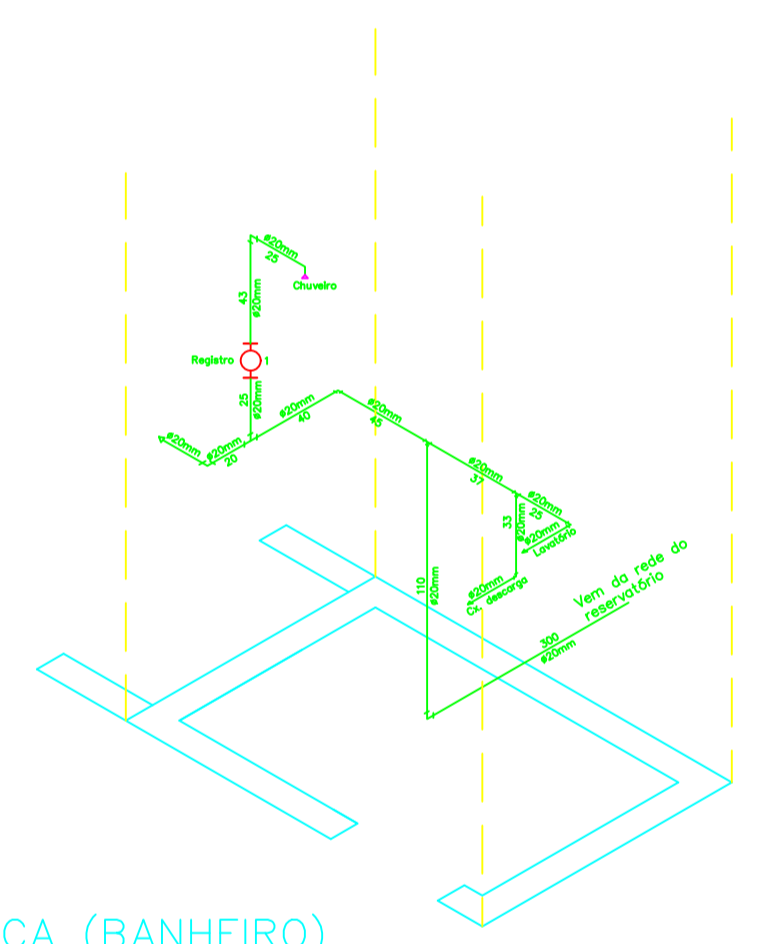

ISOMÉTRICA (BANHEIRO)
Esc: 1/30

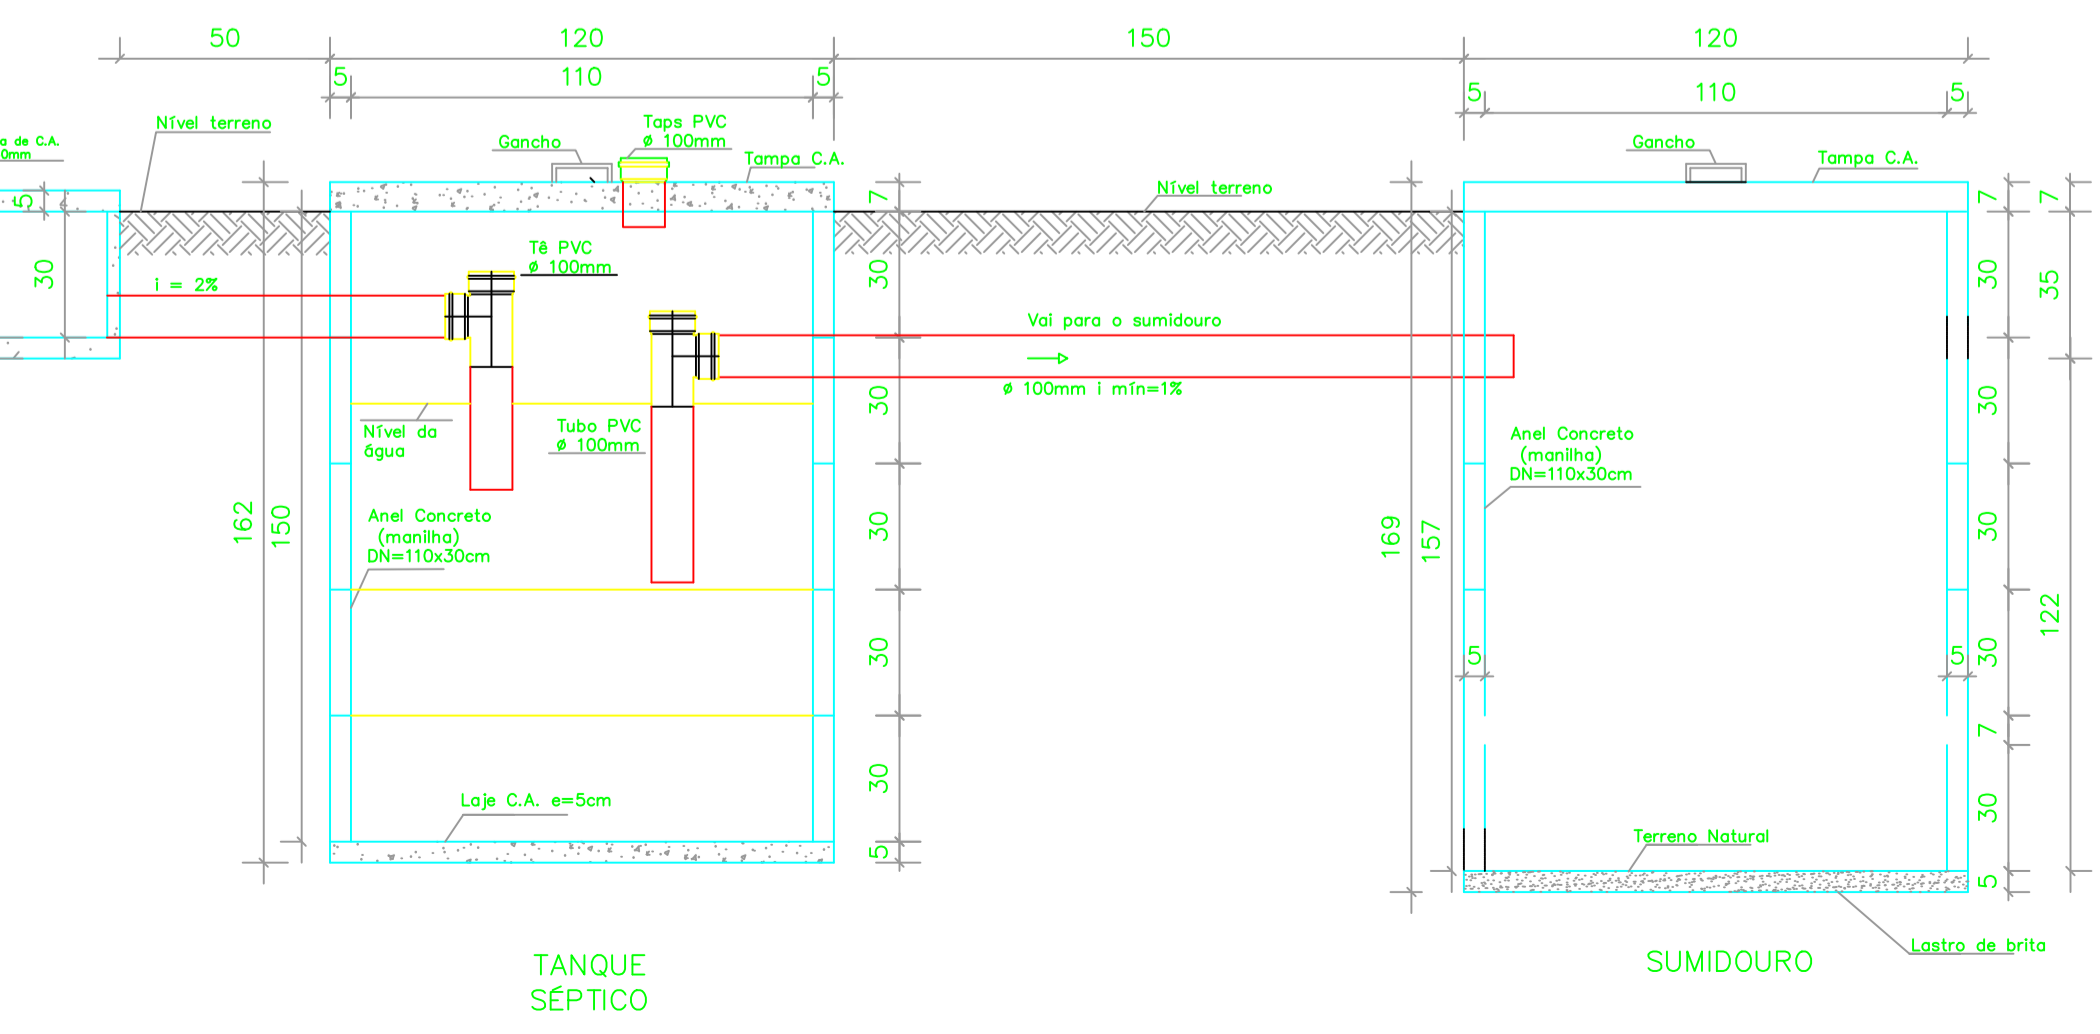

PROJETO		
CONSTRUÇÃO		
PROJETO DE ENGENHARIA PREFEITURA MUNICIPAL DE BETÂNIA DO PIAUÍ/PI		
MUNICÍPIO: BETÂNIA DO PIAUÍ/PI	LOCAL: ZONA RURAL	
PROJETO: MELHORIA SANITÁRIA DOMICILIAR – MSD	ESCALA: INDICADA	DATA: 2026
ASSUNTO: CONJUNTO SANITÁRIO-DETALHES CONSTRUTIVOS	FORMATO: A1	FOLHA: 11/11