


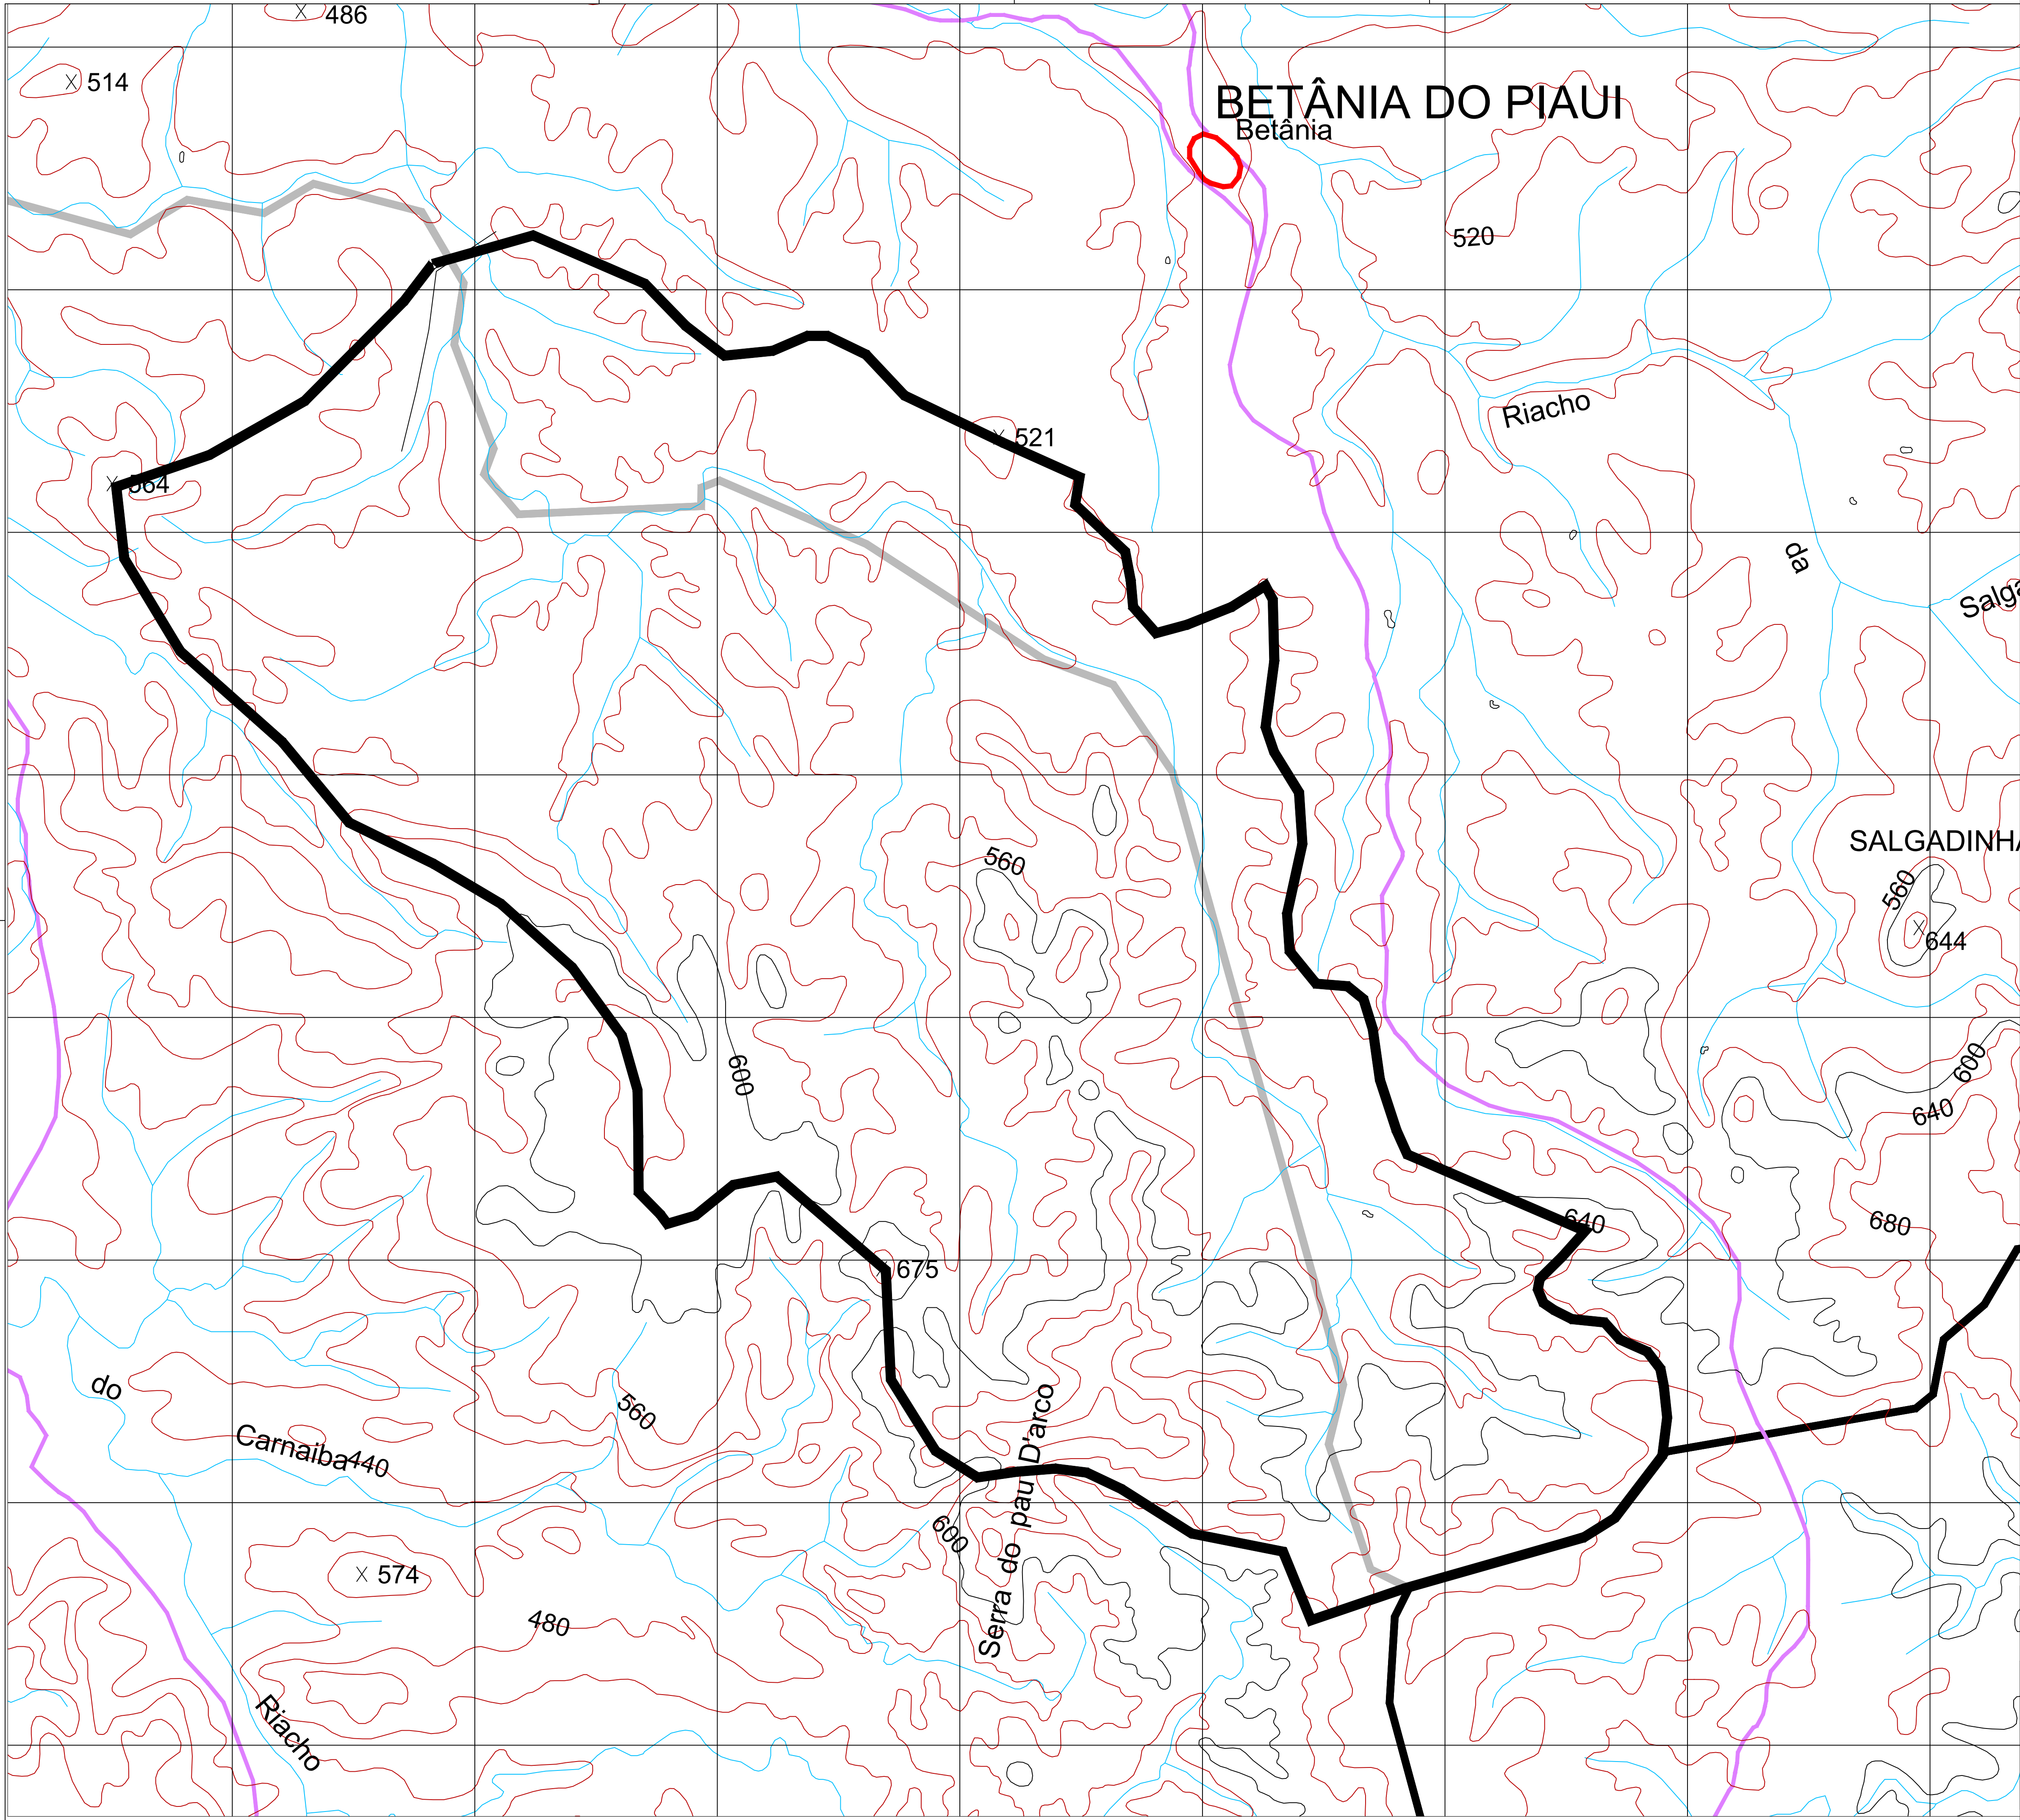

BACIA HIDROGRAFICA

ÁREA=7.000 HA

PERIMERO=40 km


COMPRIMENTO DO

TALVEGUE=17 km

COTA NASCENTE=650 m

COTA BASE DA

BARRAGEM=418.939 m

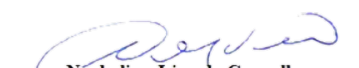  
Norbelino Lira de Carvalho  
Engenheiro Civil  
Registro Nacional (CREA-PI): 1902089391

PREFEITURA MUNICIPAL  
BETÂNIA DO PIAUI-PI

PROJETO:  
BARRAGEM MADEIRA CORTADA

|                                              |                                    |                                              |
|----------------------------------------------|------------------------------------|----------------------------------------------|
| RESPONSÁVEL:                                 | PREFEITO:                          | DESENHISTA:                                  |
| ENGENH. NORBELINO LIRA DE CARVALHO 28490-PI  | PREFEITO: Fábio de Carvalho Macedo | FRANCISCO MACHESAN TAVARES<br>CEL: 988537687 |
| REVISÃO DA PRIMEIRA:                         | MUNICÍPIO:                         | ESTADO:                                      |
| ARRANJO GERAL DA OBRA, PERFIS E SEÇÃO MAXIMA | BETÂNIA DO PIAUI                   | PIAUI                                        |
|                                              | DATA:                              | ESCALA:                                      |
|                                              | JULHO/2017                         | SEM ESCALA                                   |
|                                              |                                    | PRIMEIRO:                                    |
|                                              |                                    | 01/04                                        |