

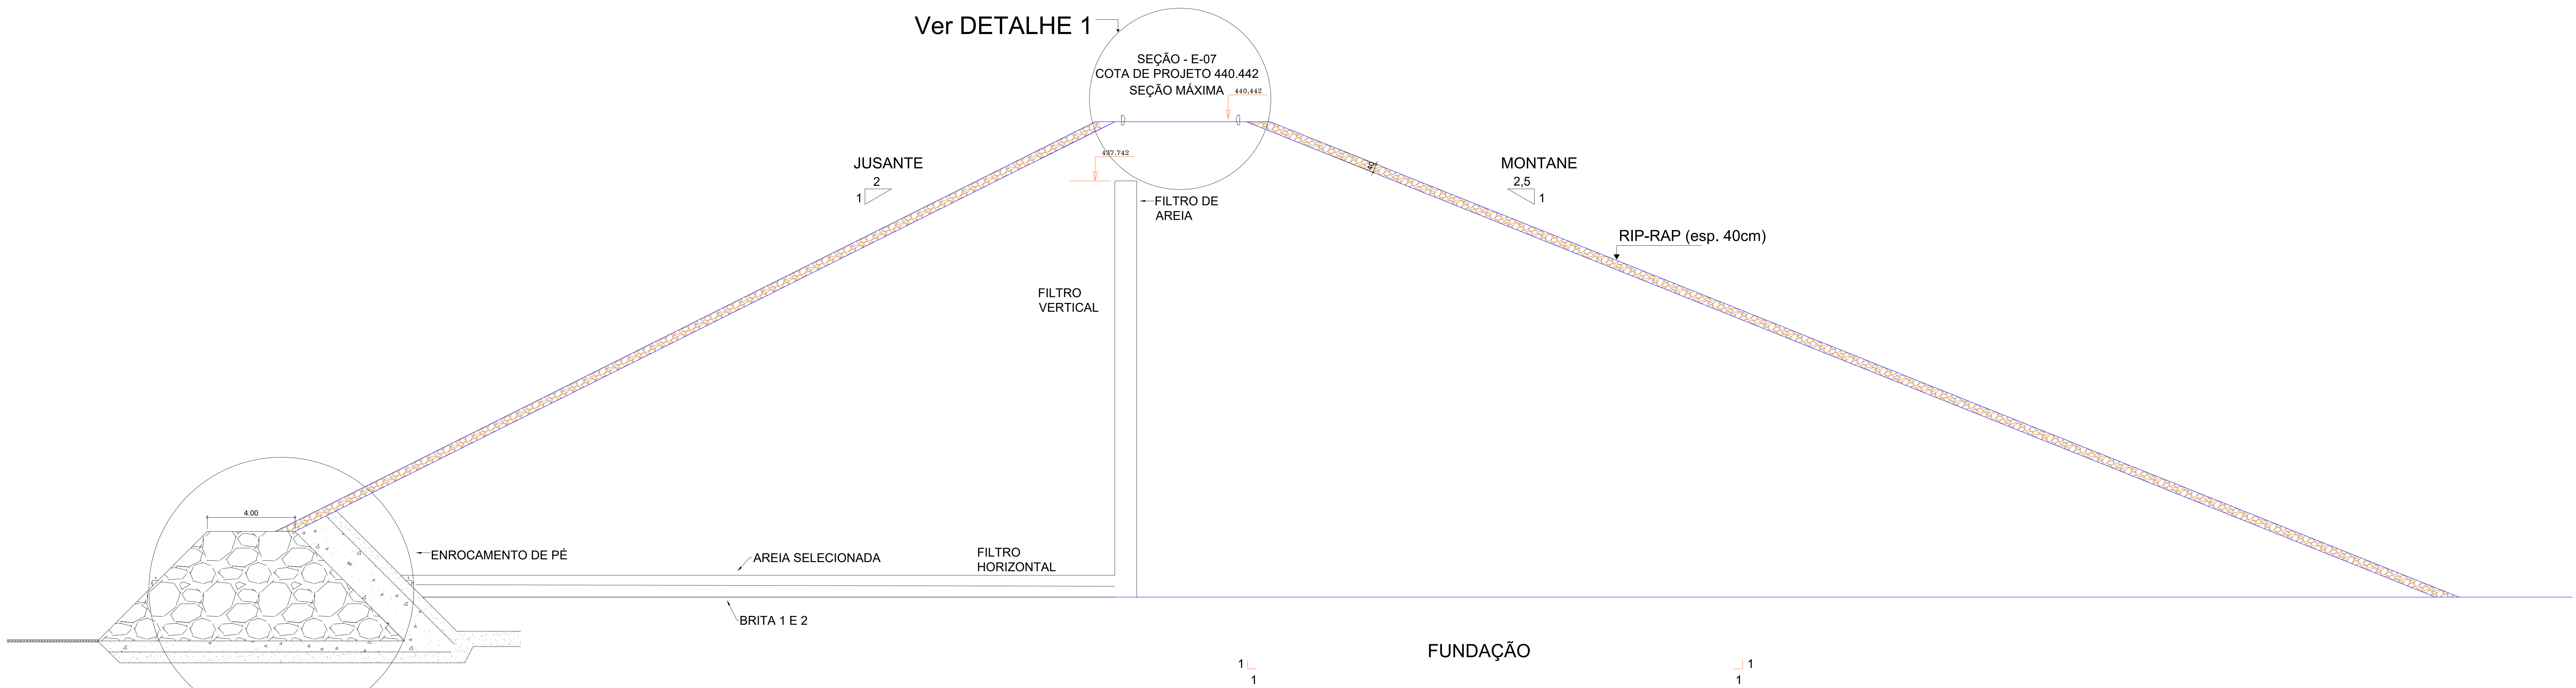
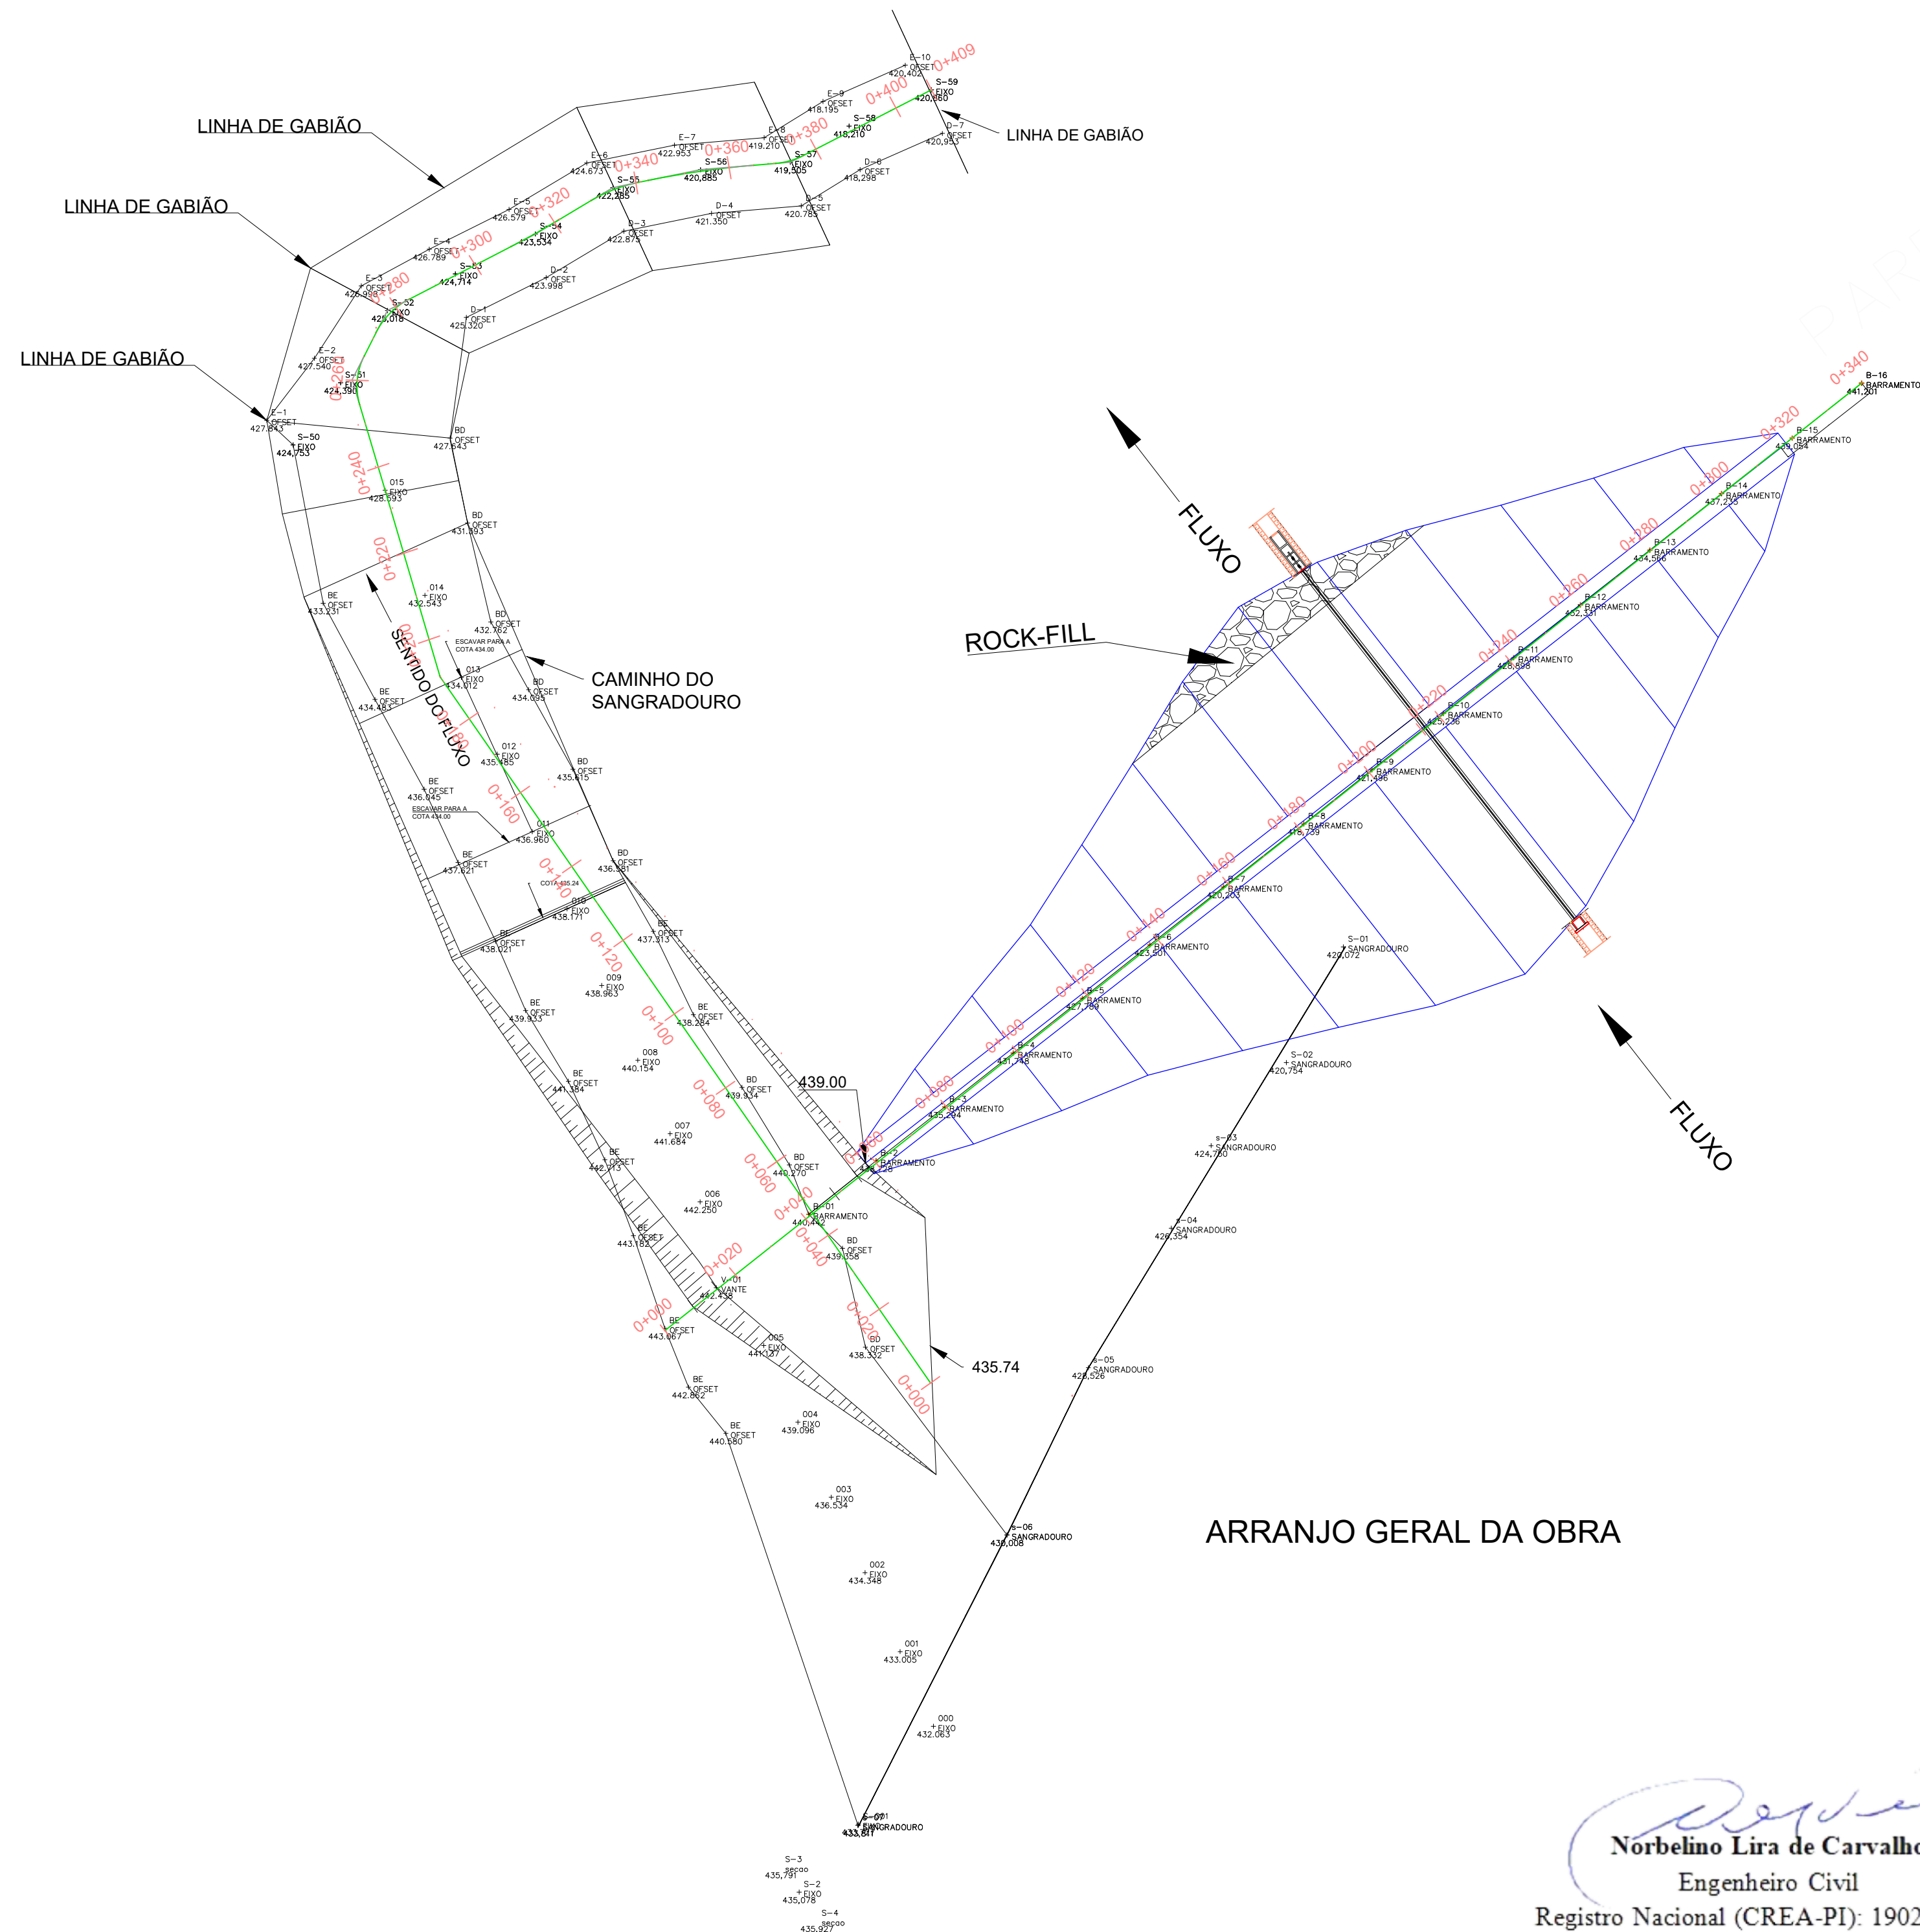
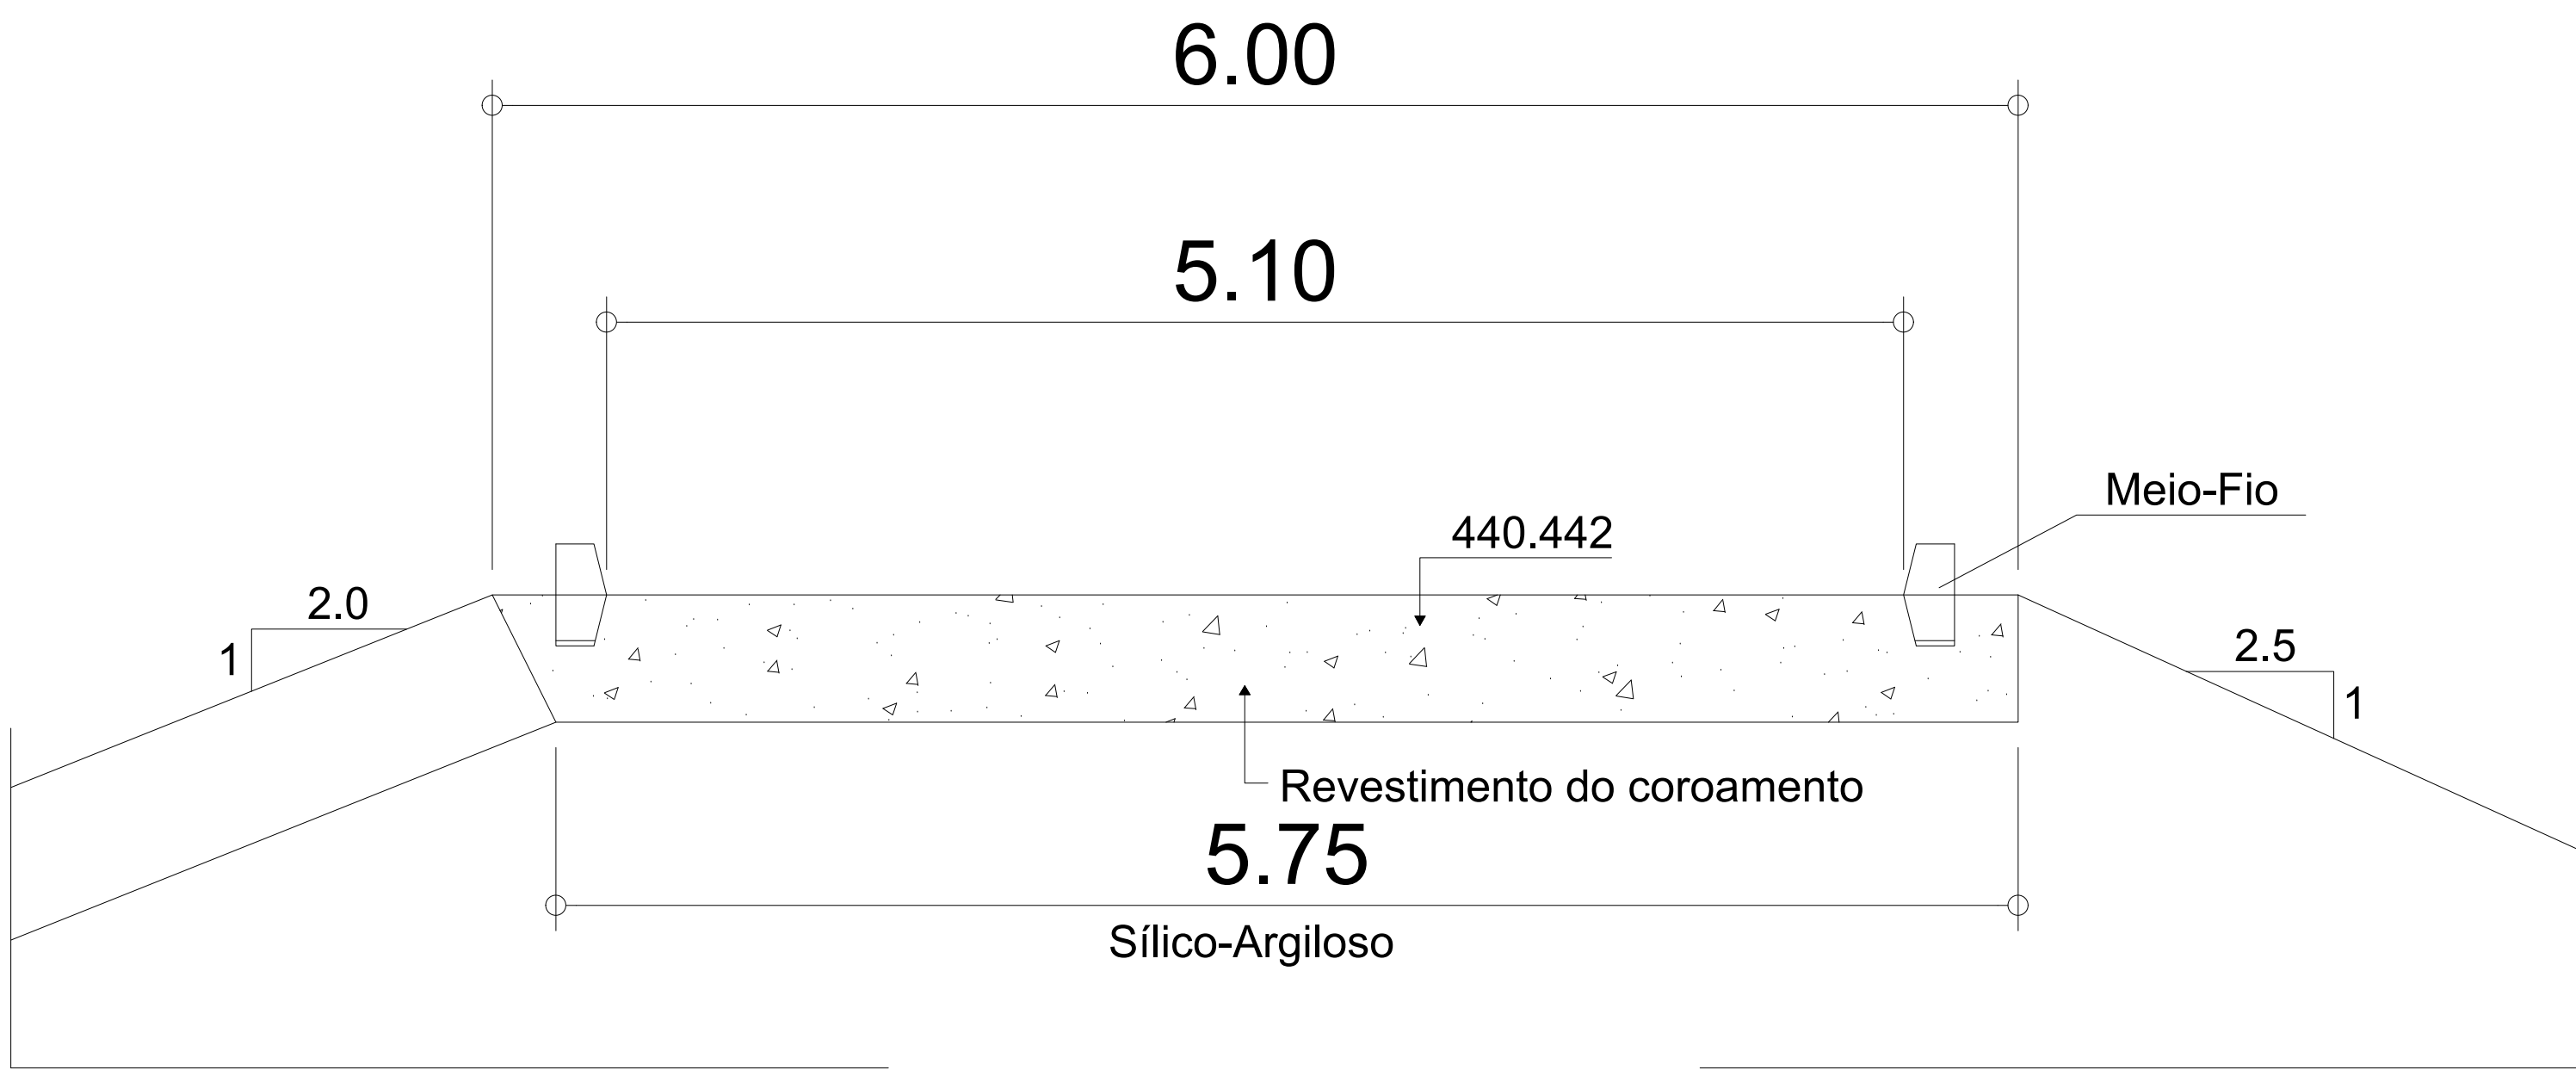


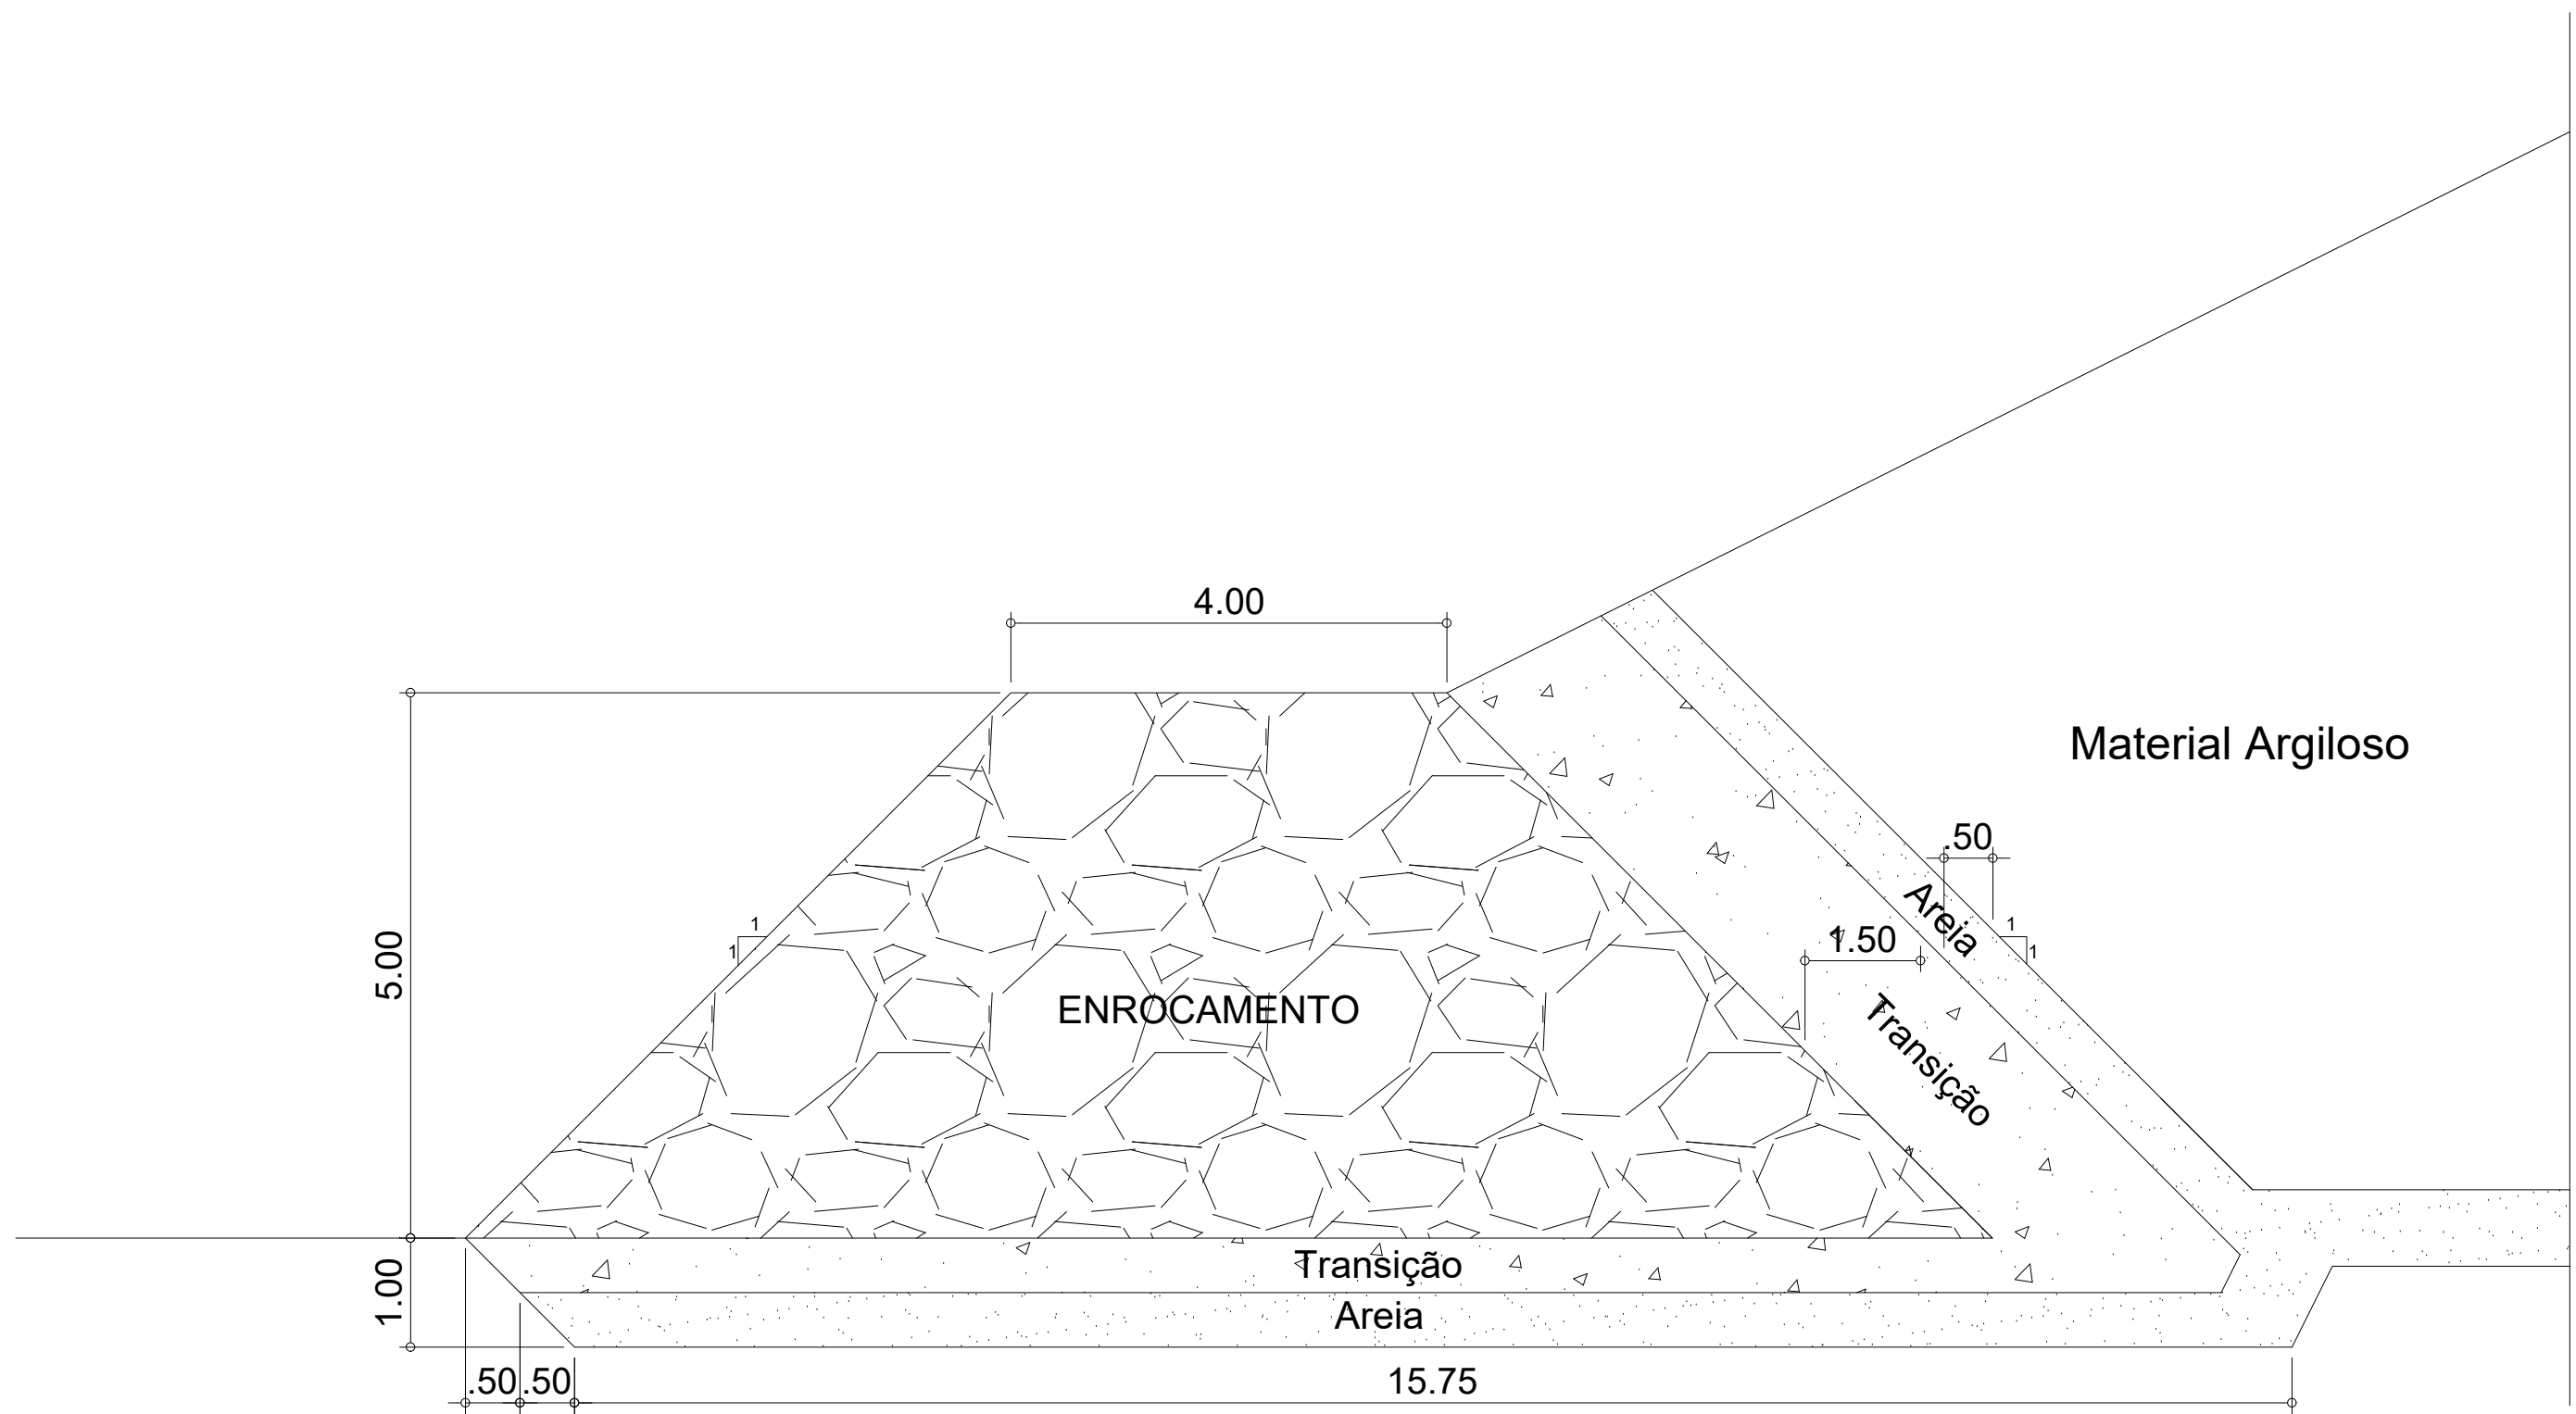

Ver DETALHE 2

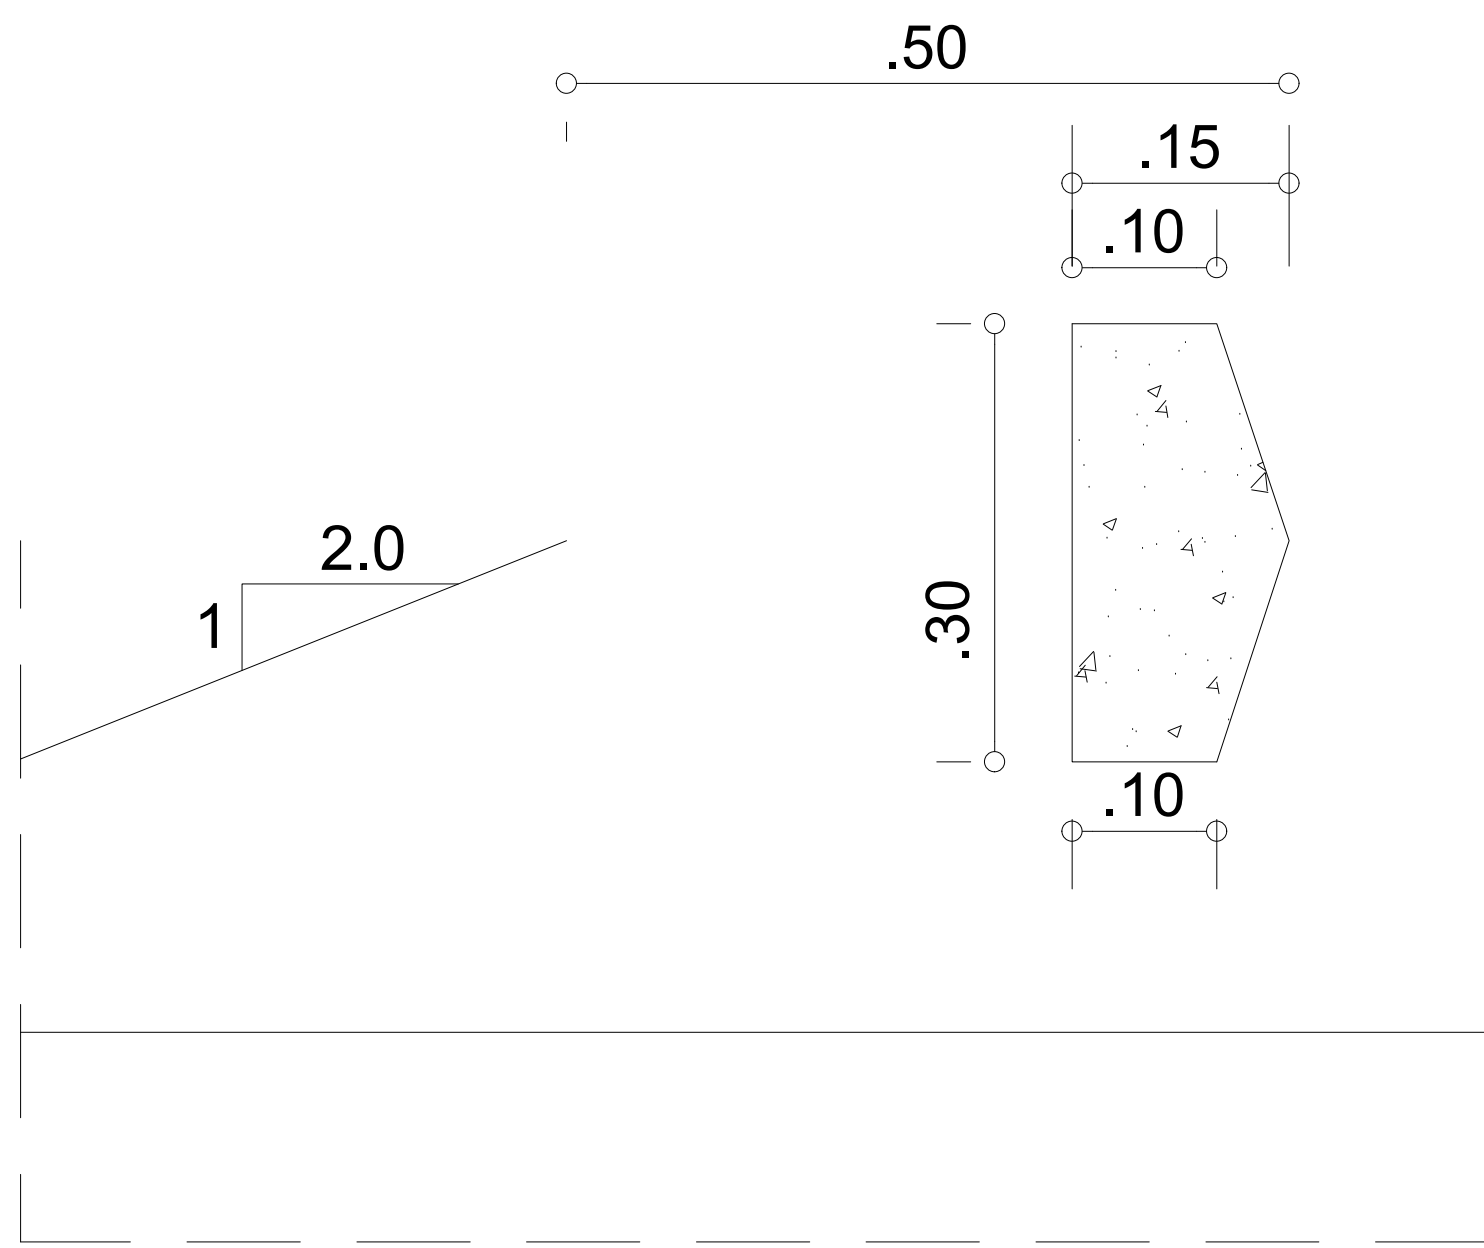

Norbelino Lira de Carvalho
Engenheiro Civil
Registro Nacional (CREA-PI): 1902089391

PREFEITURA MUNICIPAL DE BETÂNIA DO PIAUÍ - PI			
MINISTÉRIO DO DESENVOLVIMENTO REGIONAL - MDR			
PROJETO BÁSICO - BARRAGEM MADEIRA CORTADA Município: BETÂNIA DO PIAUÍ - PI			
TÍTULO: BARRAGEM DE TERRA SEÇÃO MÁXIMA DETALHES - 1 E 2 E DETALHE DE MEIO FIO	ESCALA: INDICADAS	DESENHO: 02/04	
PROJETO: _____	REVISÃO: _____	APPROVAÇÃO: _____	
CONTEÚDO: _____			