
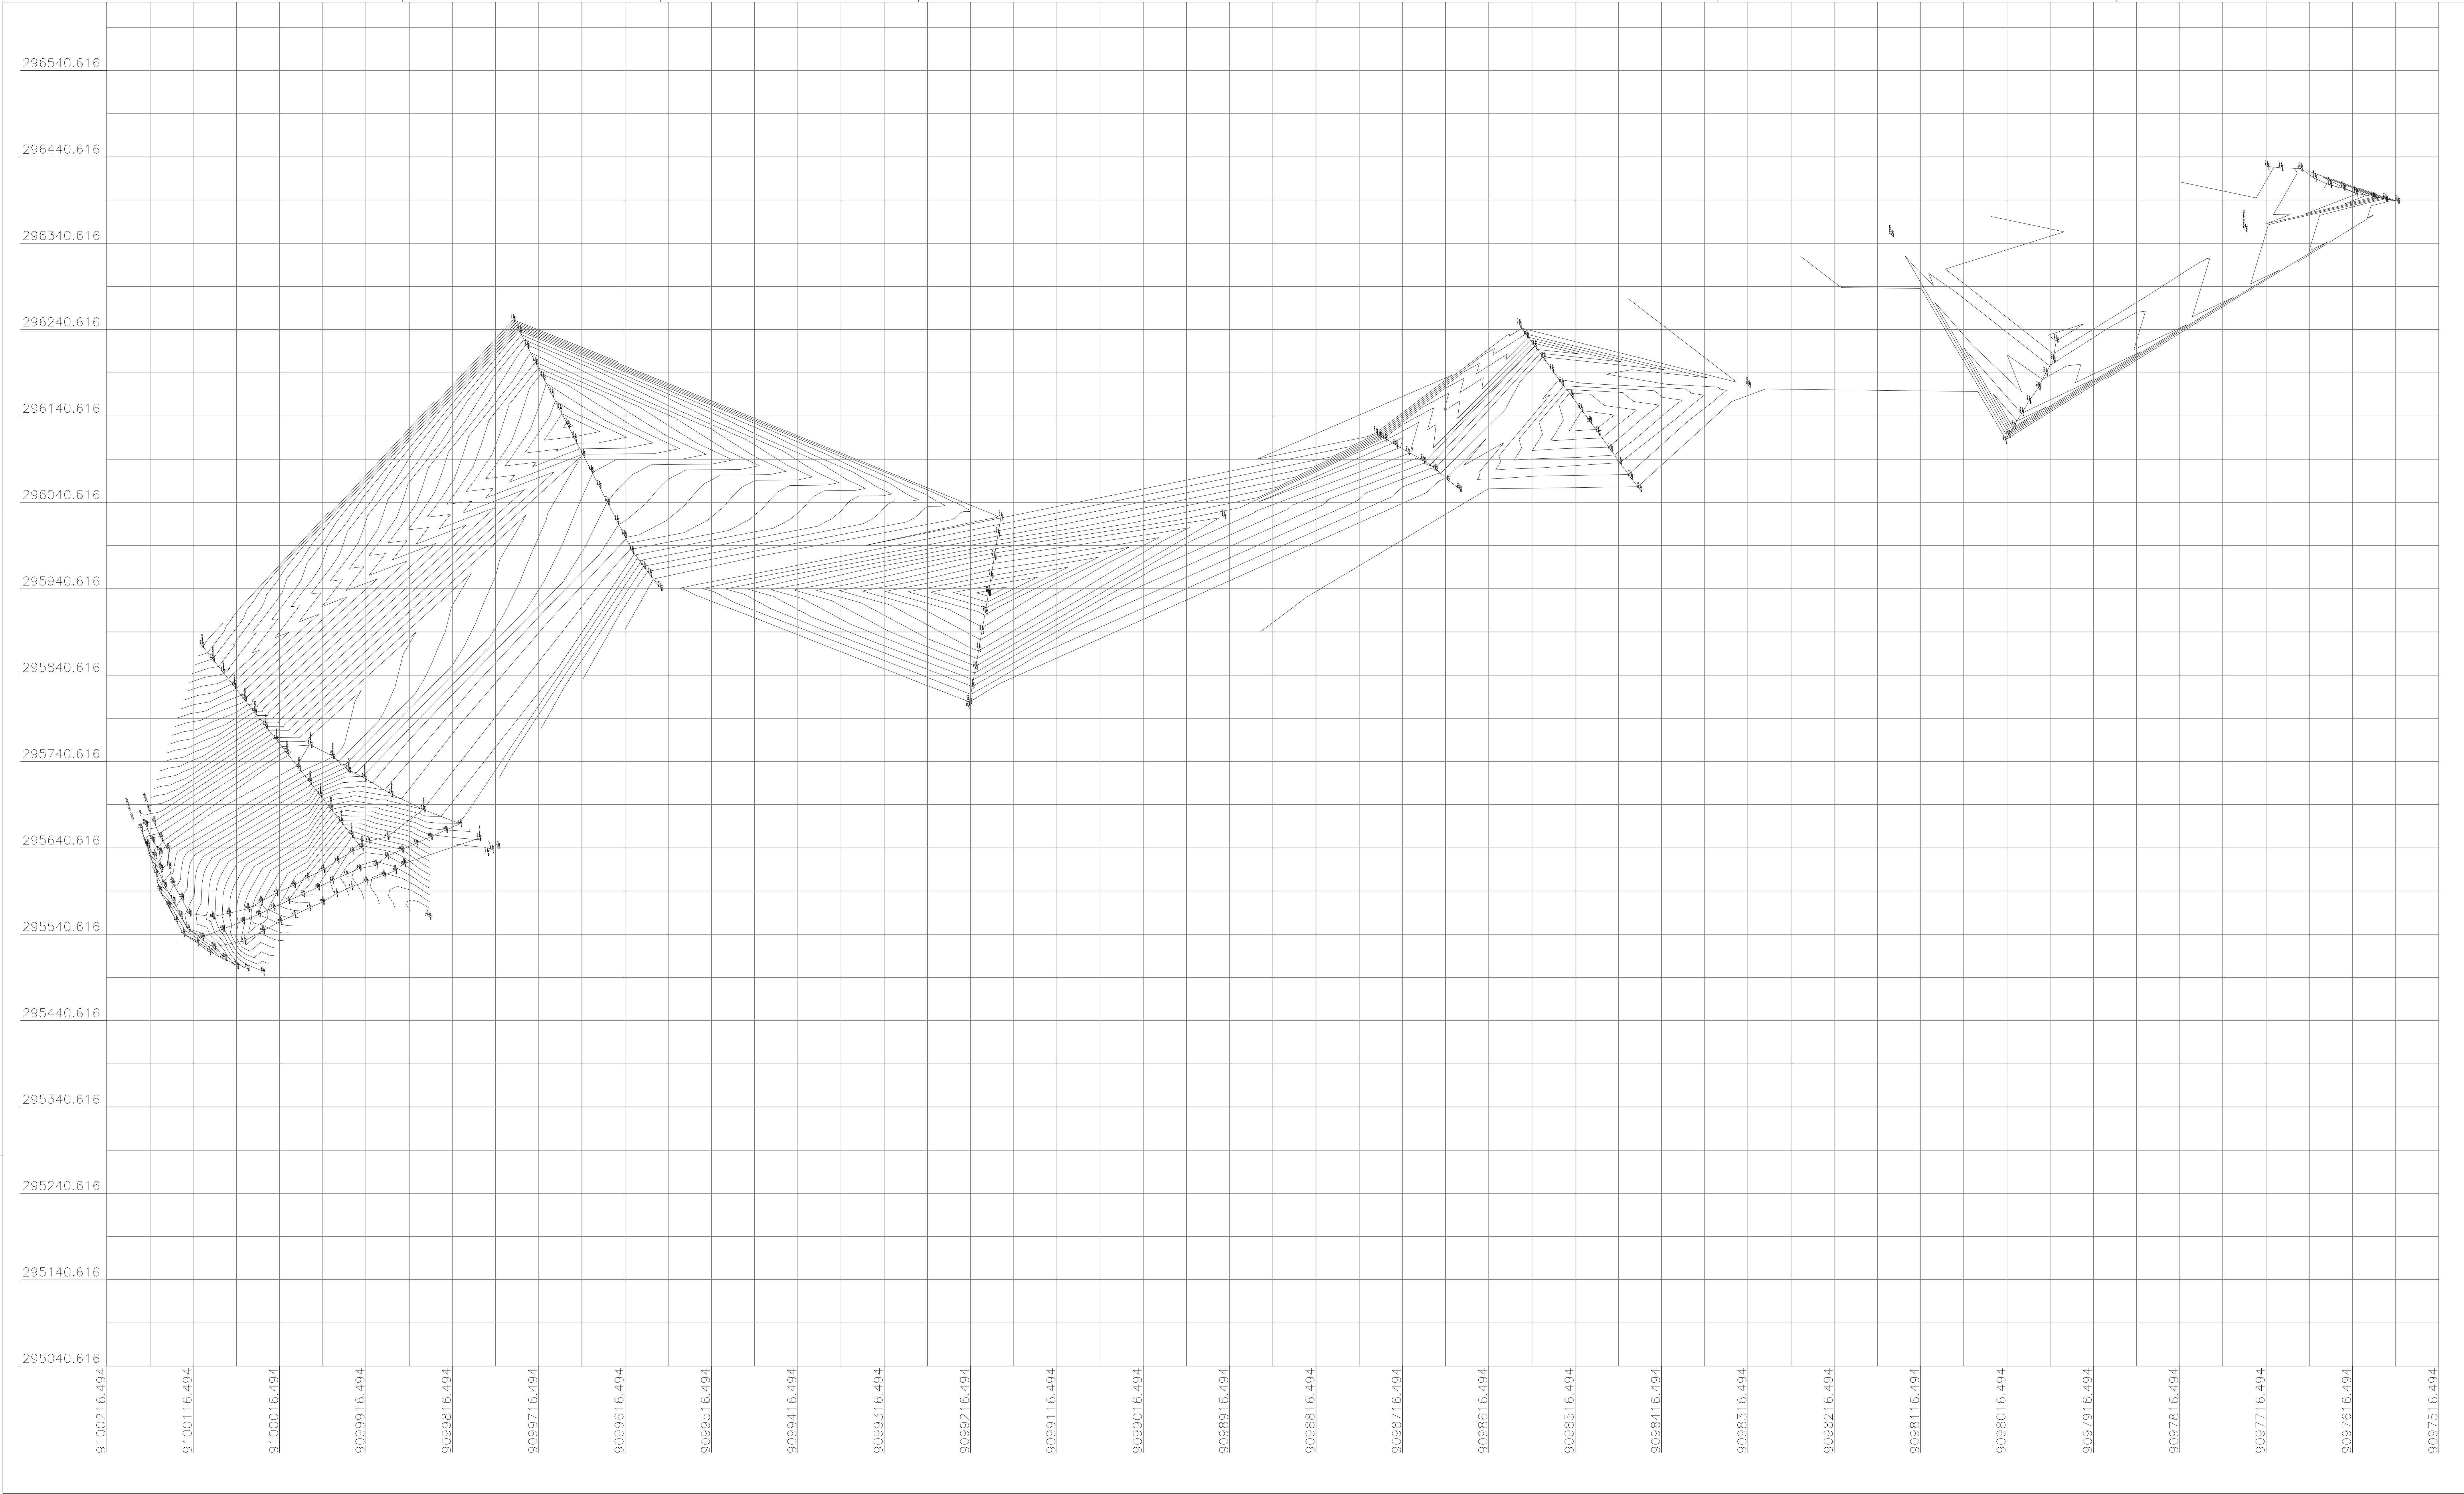


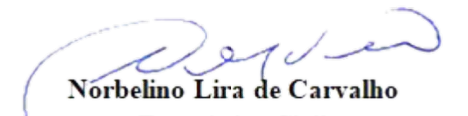

  
Norberto Lira de Carvalho  
Engenheiro Civil  
Registro Nacional (CREA-PI): 1902089391

PREFEITURA MUNICIPAL  
BETÂNIA DO PIAUI-PI

PROJETO: BARRAGEM MADEIRA CORTADA

REVISÃO: 01

ENCARREGADO: ENGENHEIRO LIRA DE CARVALHO 28495-PI

PROJETO: BETÂNIA DO PIAUI

PIAUÍ

DATA: 03/04

FECHA: 1/2020

PROJETO: BETÂNIA DO PIAUI